




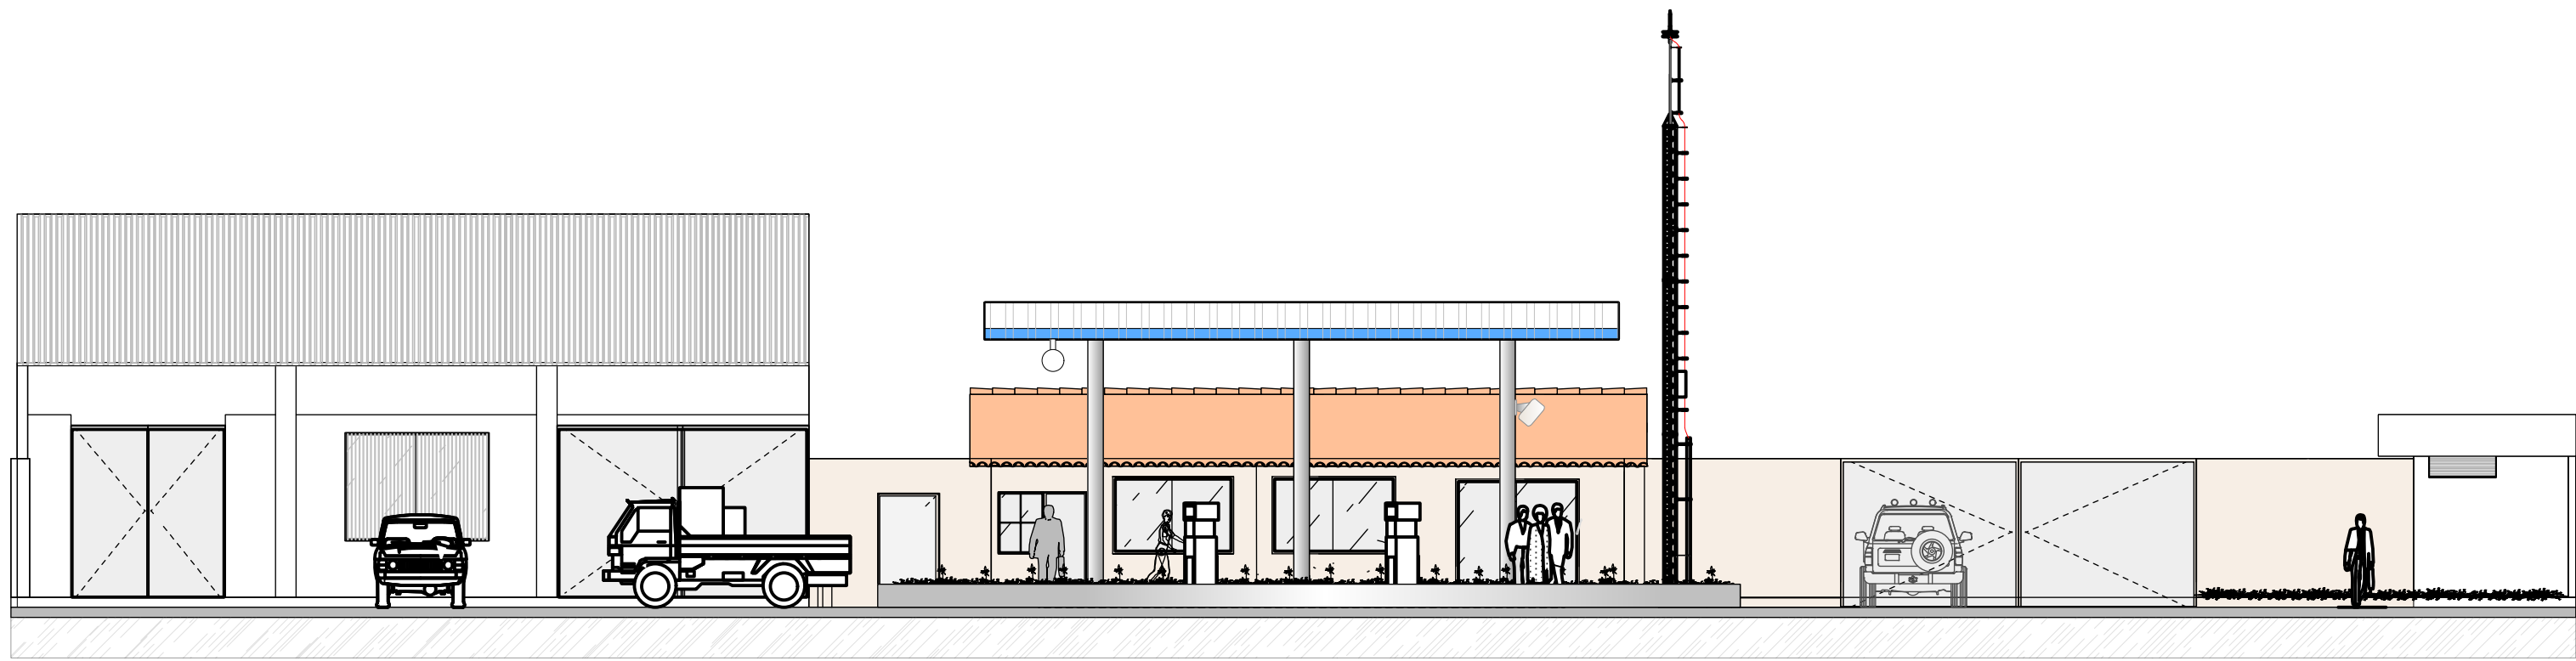


FACHADA FRONTAL ESC. 1:100

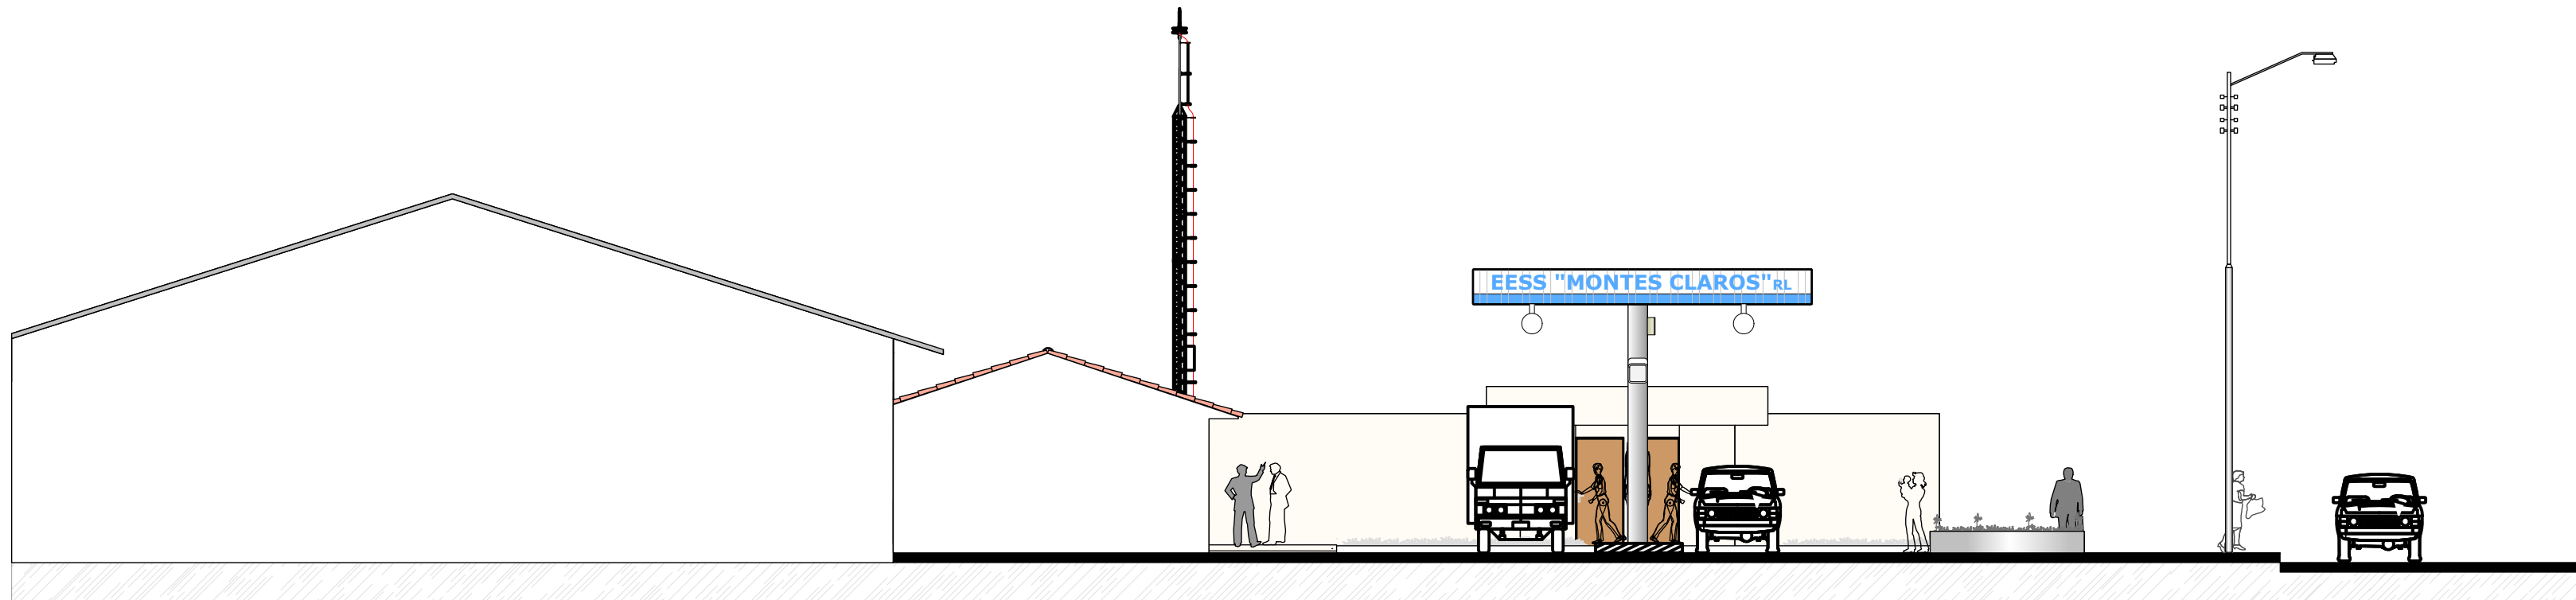

FACHADA LATERAL SUR
ESC. 1:100

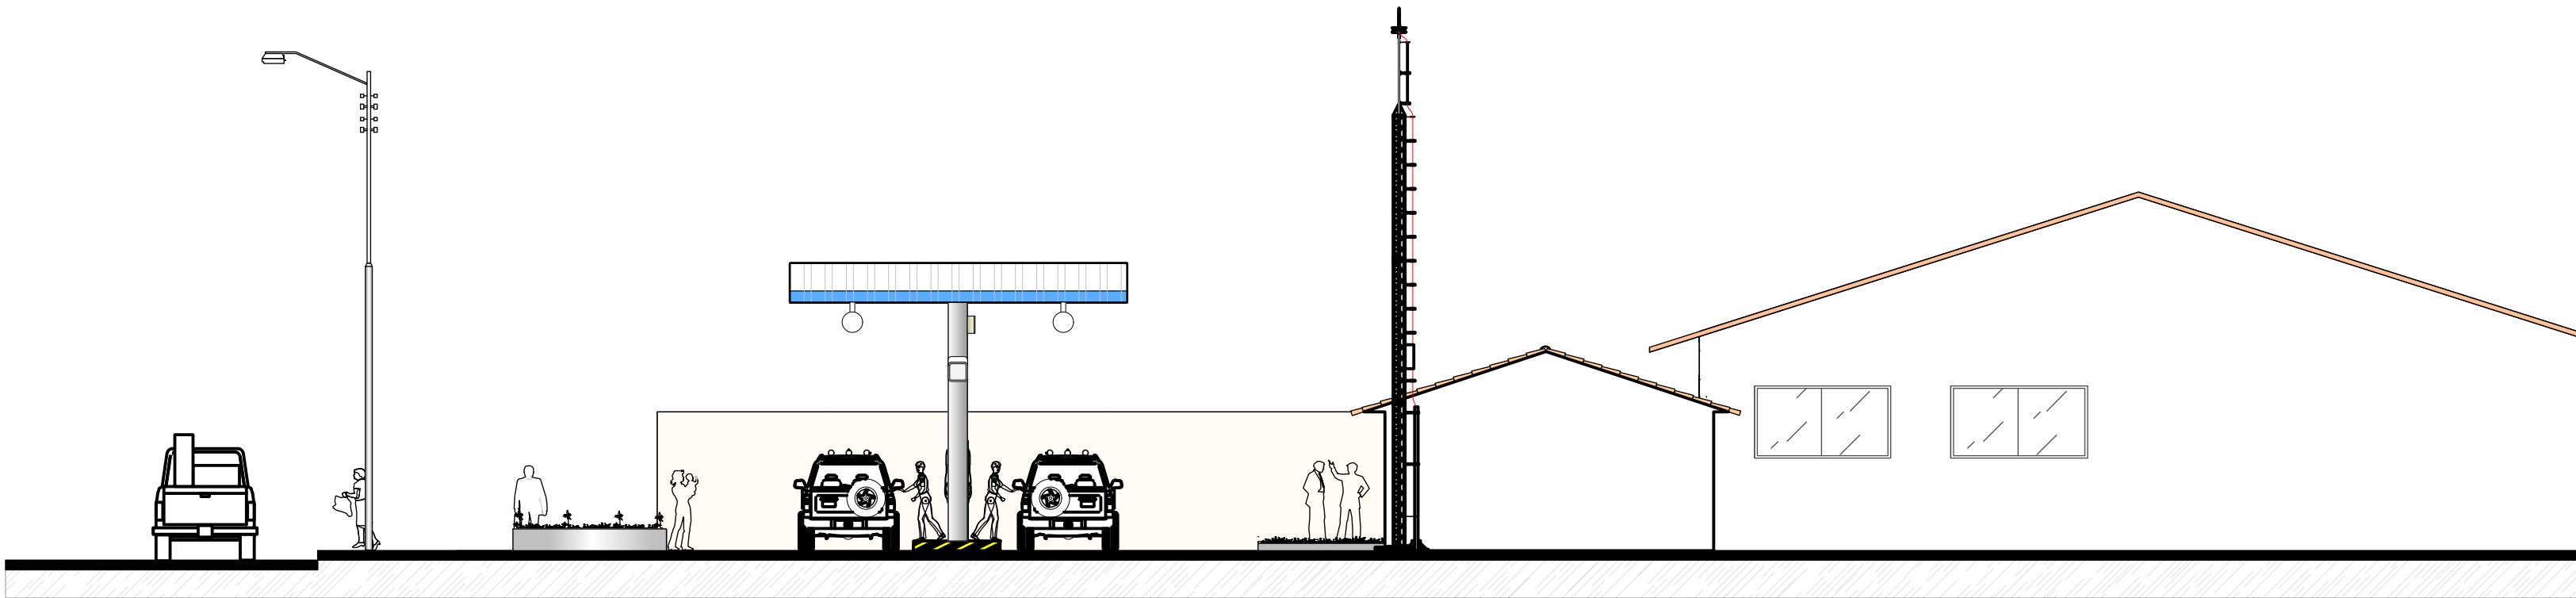

FACHADA LATERAL NORTE ESC. 1:100

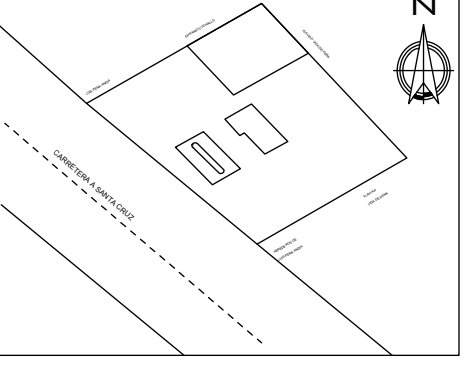ZONA :NORESTE	MANZ. :270	REG. CATASTRAL
U.V. : 17	LOTE :	
OBRA: ESTACION DE SERVIDIO MONTESCLAROS R.L.		
PROPIETARIO: COOPERATIVA DE SERVICIOS PUBLICOS MONTES CLAROS "COSMON R.L."		
DOMICILIO: CARRETERA A SANTA CRUZ KM 1 BARRIO 30 DE MARZO VALLEGRANDE - SANTA CRUZ		
SUPERFICIE DE TERRENO : 2112.50M2 SUPERFICIE A CONSTRUIR: 78.75M2 SUPERFICIE CUBIERTA: 485.94M2		
UBIGACION 	PROPIETARIO : COOPERATIVA DE SERVICIOS PUBLICOS MONTES CLAROS R.L.	
	PROYECTISTA :	
	DIRECTOR TÉCNICO :	
	CONSTRUCTOR :	
OBSERVACIONES: PROYECTO ARQUITECTONICO "FACHADAS"		LÁMINA 2/3
MONTES CLAROS "COSMON R.L."	MONTES CLAROS "COSMON R.L."	MONTES CLAROS "COSMON R.L."