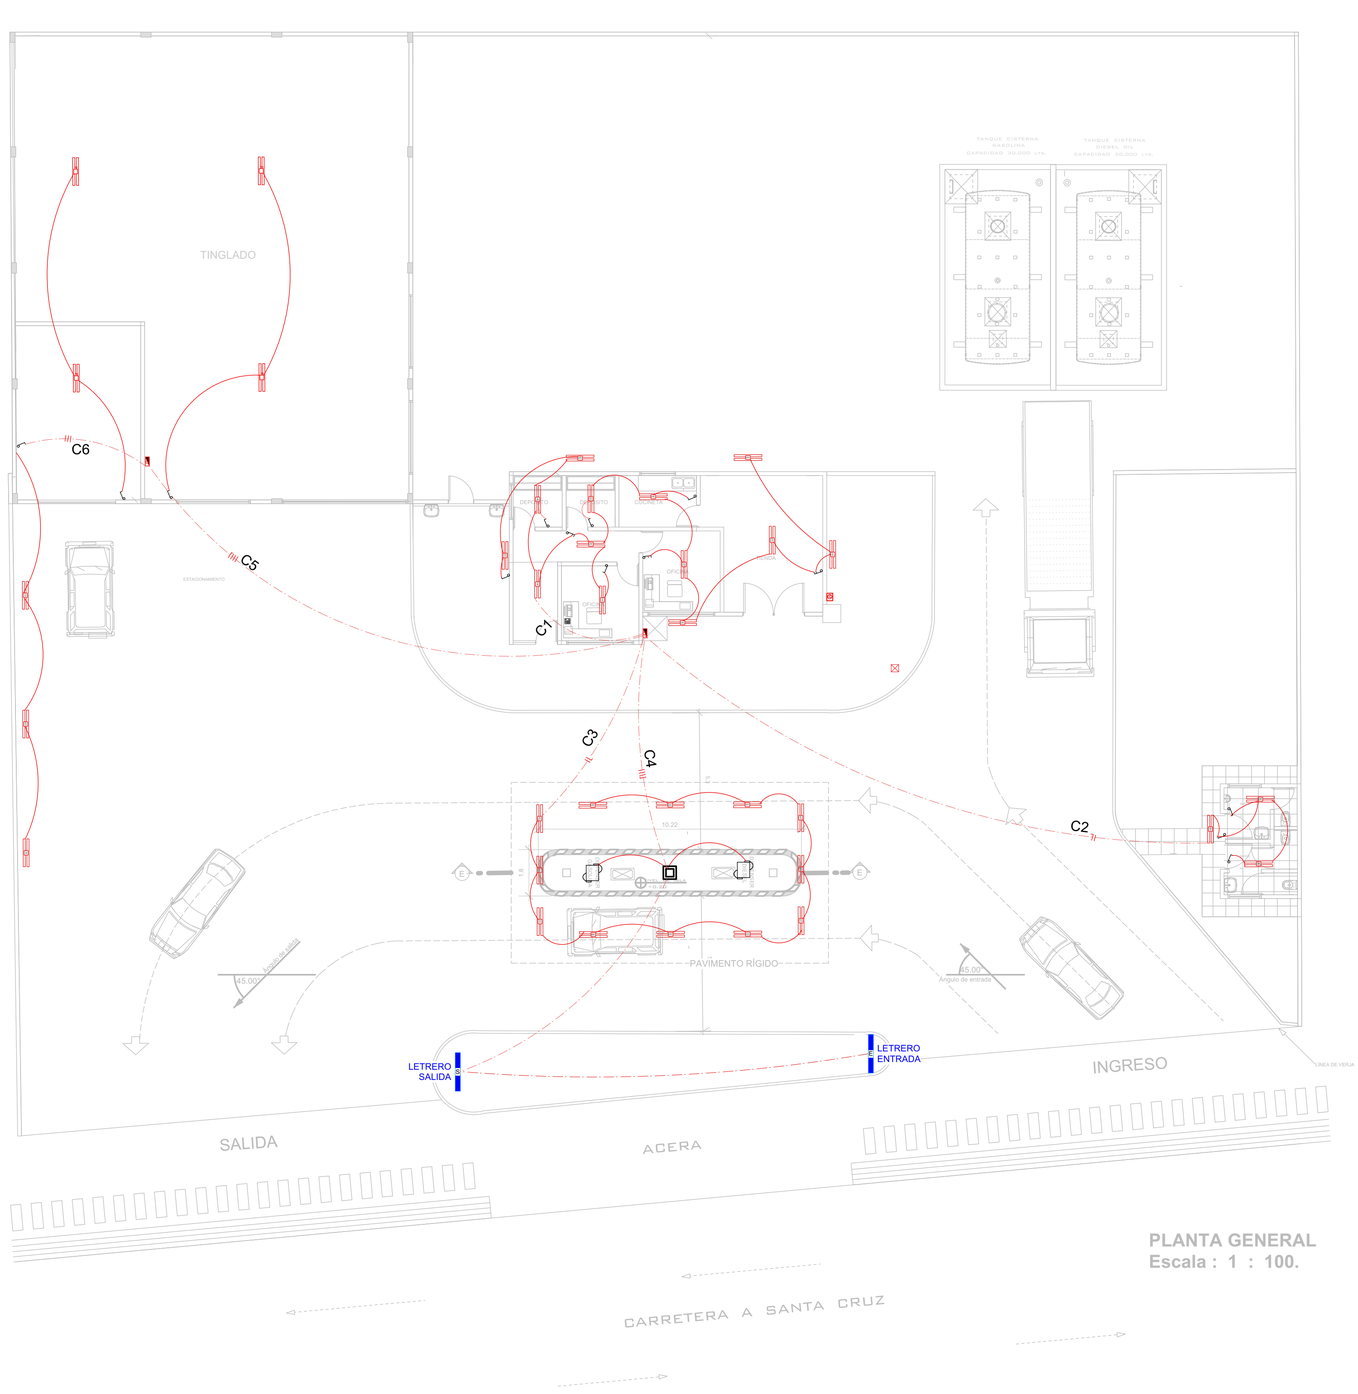


PLANTA GENERAL
Escala : 1 : 100.

REFERENCIA:

- Interruptor sencillo
- Interruptor doble
- Interruptor conmutador
- Luminaria Led 20W
- Tomacorriente Doble
- Tablero Principal
- Teléfono
- Medidor CRE
- Conductor fase
- Conductor Neutro
- ConductorTierra
- S Letrero. Salida
- E Letrero. Entrada

| | | |
|---|---|---|
| ZONA :NORESTE | MANZ. :270 | REG. CATASTRAL |
| U.V. : 17 | LOTE : | |

OBRA: ESTACION DE SERVICIO MONTESCLAROS R.L.

PROPIETARIO: COOPERATIVA DE SERVICIOS PUBLICOS MONTES CLAROS "COSMON R.L."

DOMICILIO: CARRETERA A SANTA CRUZ KM 1 BARRIO 30 DE MARZO VALLEGRANDE - SANTA CRUZ

| | |
|---|---|
| SUPERFICIE DE TERRENO : | 2112.50M2 |
| SUPERFICIE A CONSTRUIR: | 78.75M2 |
| SUPERFICIE CUBIERTA: | 485.94M2 |

UBICACION

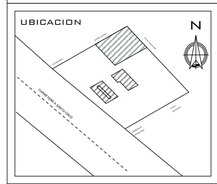


PROPIETARIO : COOPERATIVA DE SERVICIOS PUBLICOS MONTES CLAROS RL.

PROYECTISTA :

DIRECTOR TÉCNICO :

CONSTRUCTOR :

OBSERVACIONES: PROYECTO ELECTRICO "CIRCUITO DE ILUMINACION"

LÁMINA 1/7

MONTES CLAROS "COSMON R.L." | MONTES CLAROS "COSMON R.L." | MONTES CLAROS "COSMON R.L."