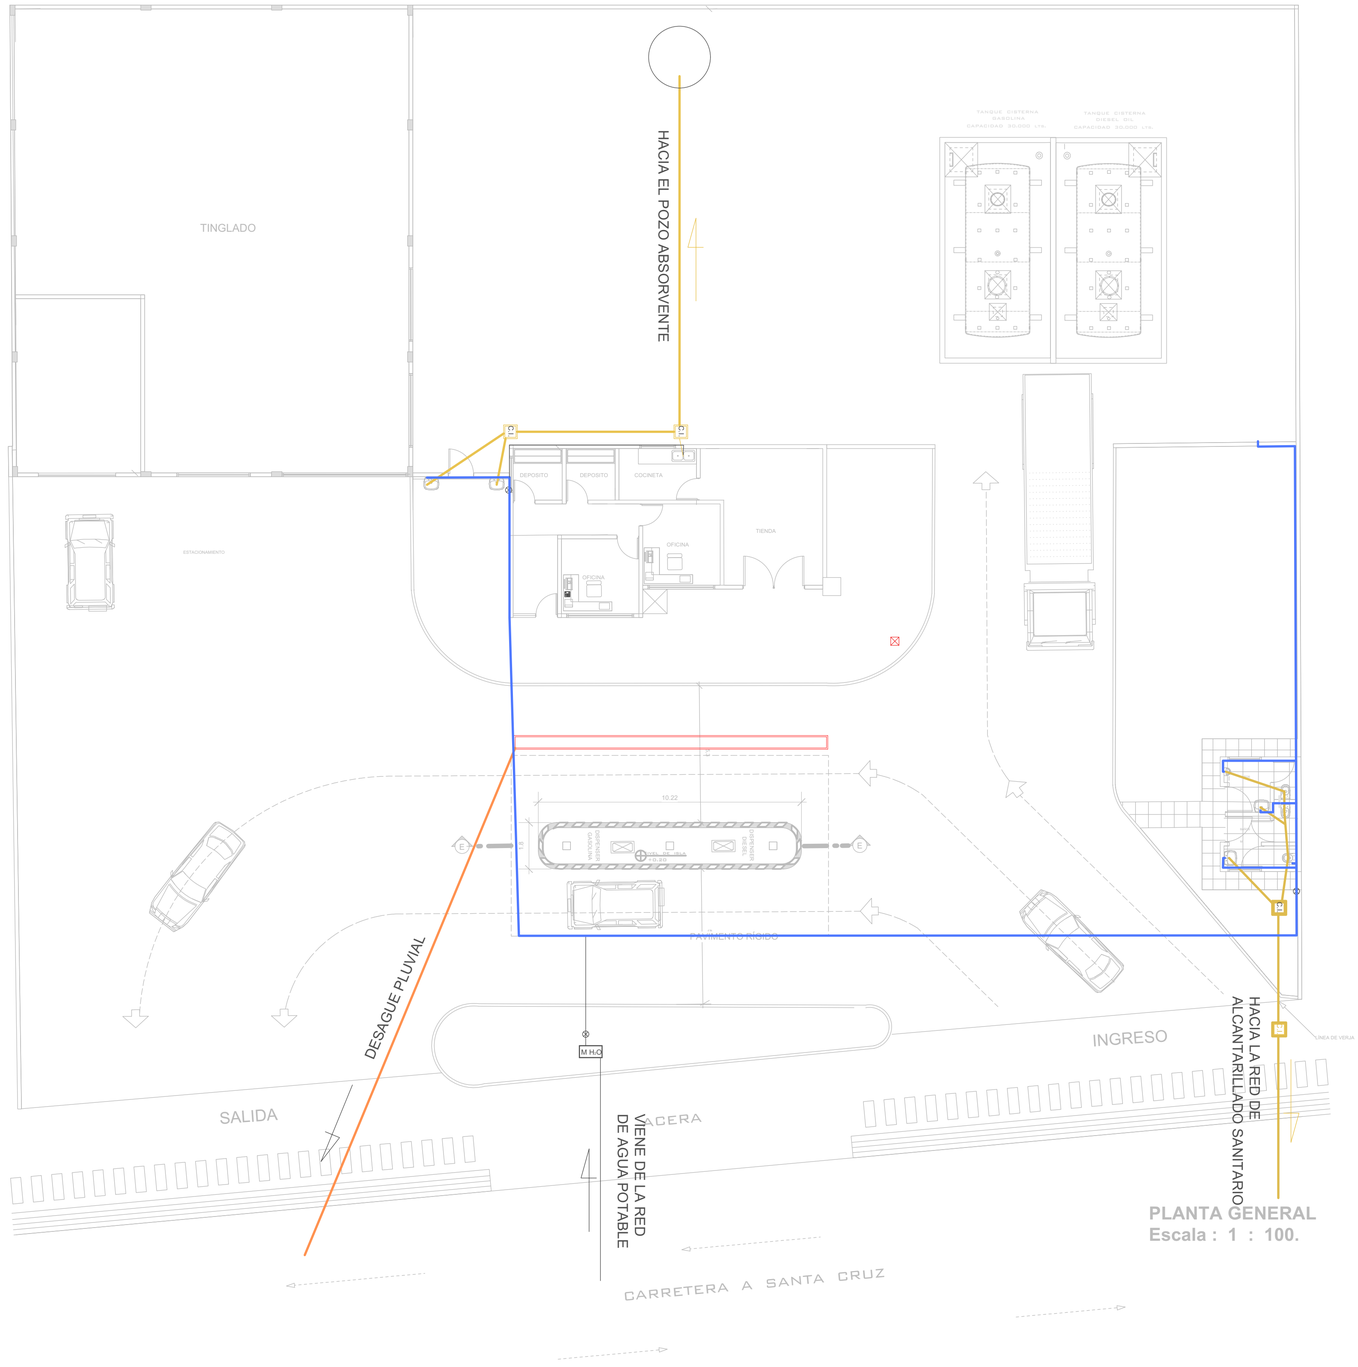

PLANTA GENERAL
Escala : 1 : 100.

REFERENCIA:

- Tuberia PVC Ø 1/2"
- Llave de paso Globo
- M H.O Medidor de Agua
- Tuberia PVC SANIT Ø 4"
- Tuberia PVC PLUVIAL Ø 5"
- Rejilla sifonada p/piso
- C.I. Camara de inspección
- Camara Pluvial

ZONA :NORESTE	MANZ. :270	REG. CATASTRAL
U.V. : 17	LOTE :	

OBRA: ESTACION DE SERVICIO MONTESCLAROS R.L.

PROPIETARIO: COOPERATIVA DE SERVICIOS PUBLICOS MONTES CLAROS "COSMON R.L."

DOMICILIO: CARRETERA A SANTA CRUZ KM 1 BARRIO 30 DE MARZO VALLEGRANDE - SANTA CRUZ

SUPERFICIE DE TERRENO :	2112.50M2
SUPERFICIE A CONSTRUIR:	78.75M2
SUPERFICIE CUBIERTA:	485.94M2

UBICACION

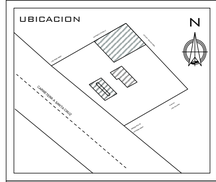

PROPIETARIO : COOPERATIVA DE SERVICIOS PUBLICOS MONTES CLAROS RL.

PROYECTISTA :

DIRECTOR TÉCNICO :

CONSTRUCTOR :

OBSERVACIONES: Proyecto hidrosanitario "instalacion hidrosanitaria"

LÁMINA 1

MONTES CLAROS "COSMON R.L." | MONTES CLAROS "COSMON R.L." | MONTES CLAROS "COSMON R.L."