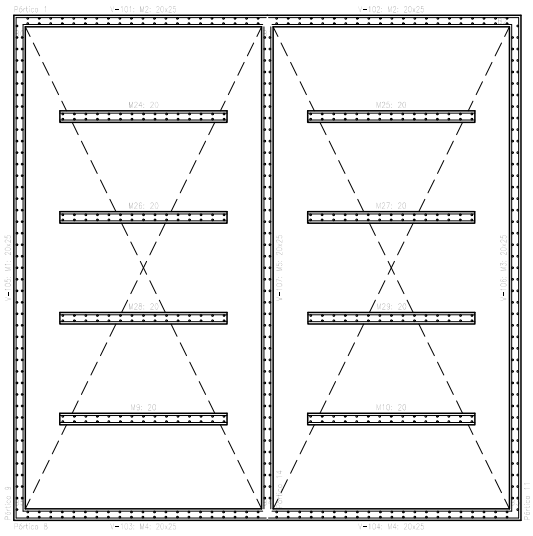

Losa Base y vigas
Replanteo
Escala: 1:50

Losa Base y vigas
Fundación
Escala: 1:50

Losa Base y vigas
Despiece fundación
Escala: 1:50

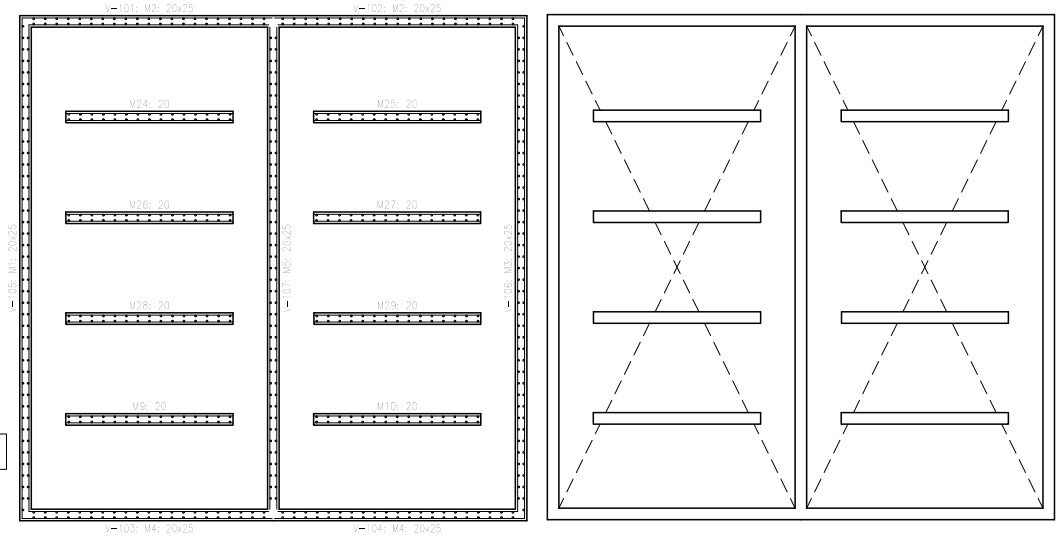

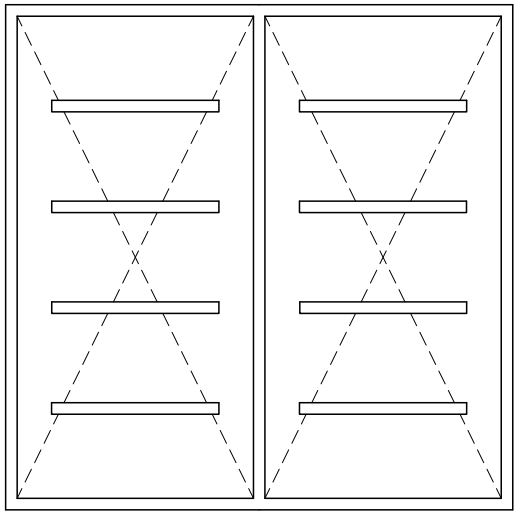

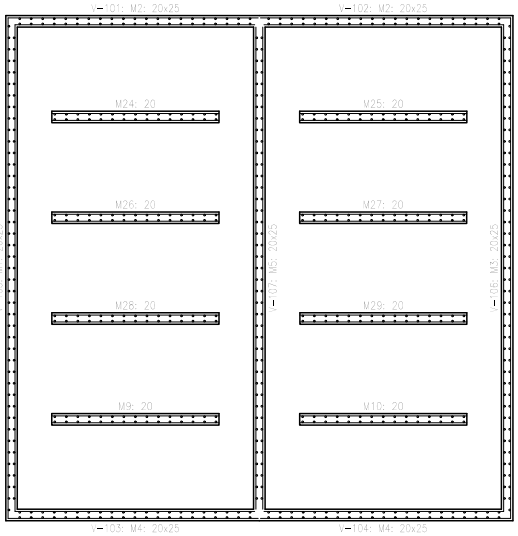

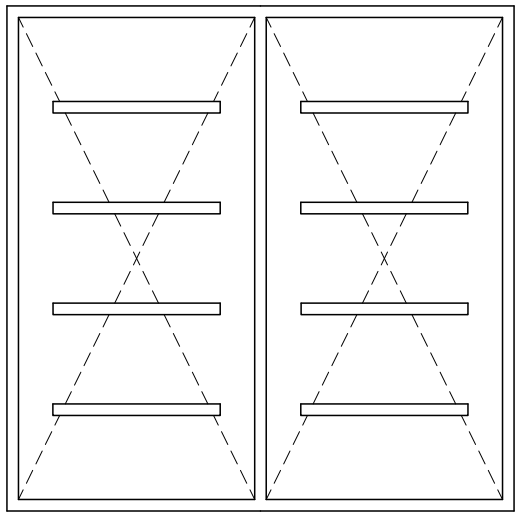

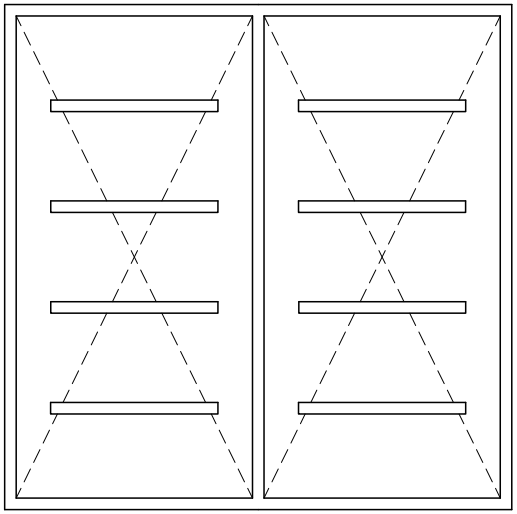

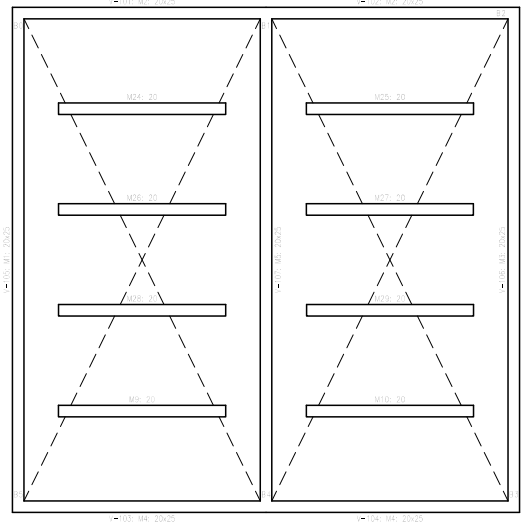

Losa Base y vigas
Armadura longitudinal inferior
Escala: 1:50

Losa Base y vigas
Armadura longitudinal superior
Escala: 1:50

Losa Base y vigas
Detalles
Escala: 1:50

Losa Base y vigas
Armadura transversal inferior
Escala: 1:50

Losa Base y vigas
Armadura transversal superior
Escala: 1:50