

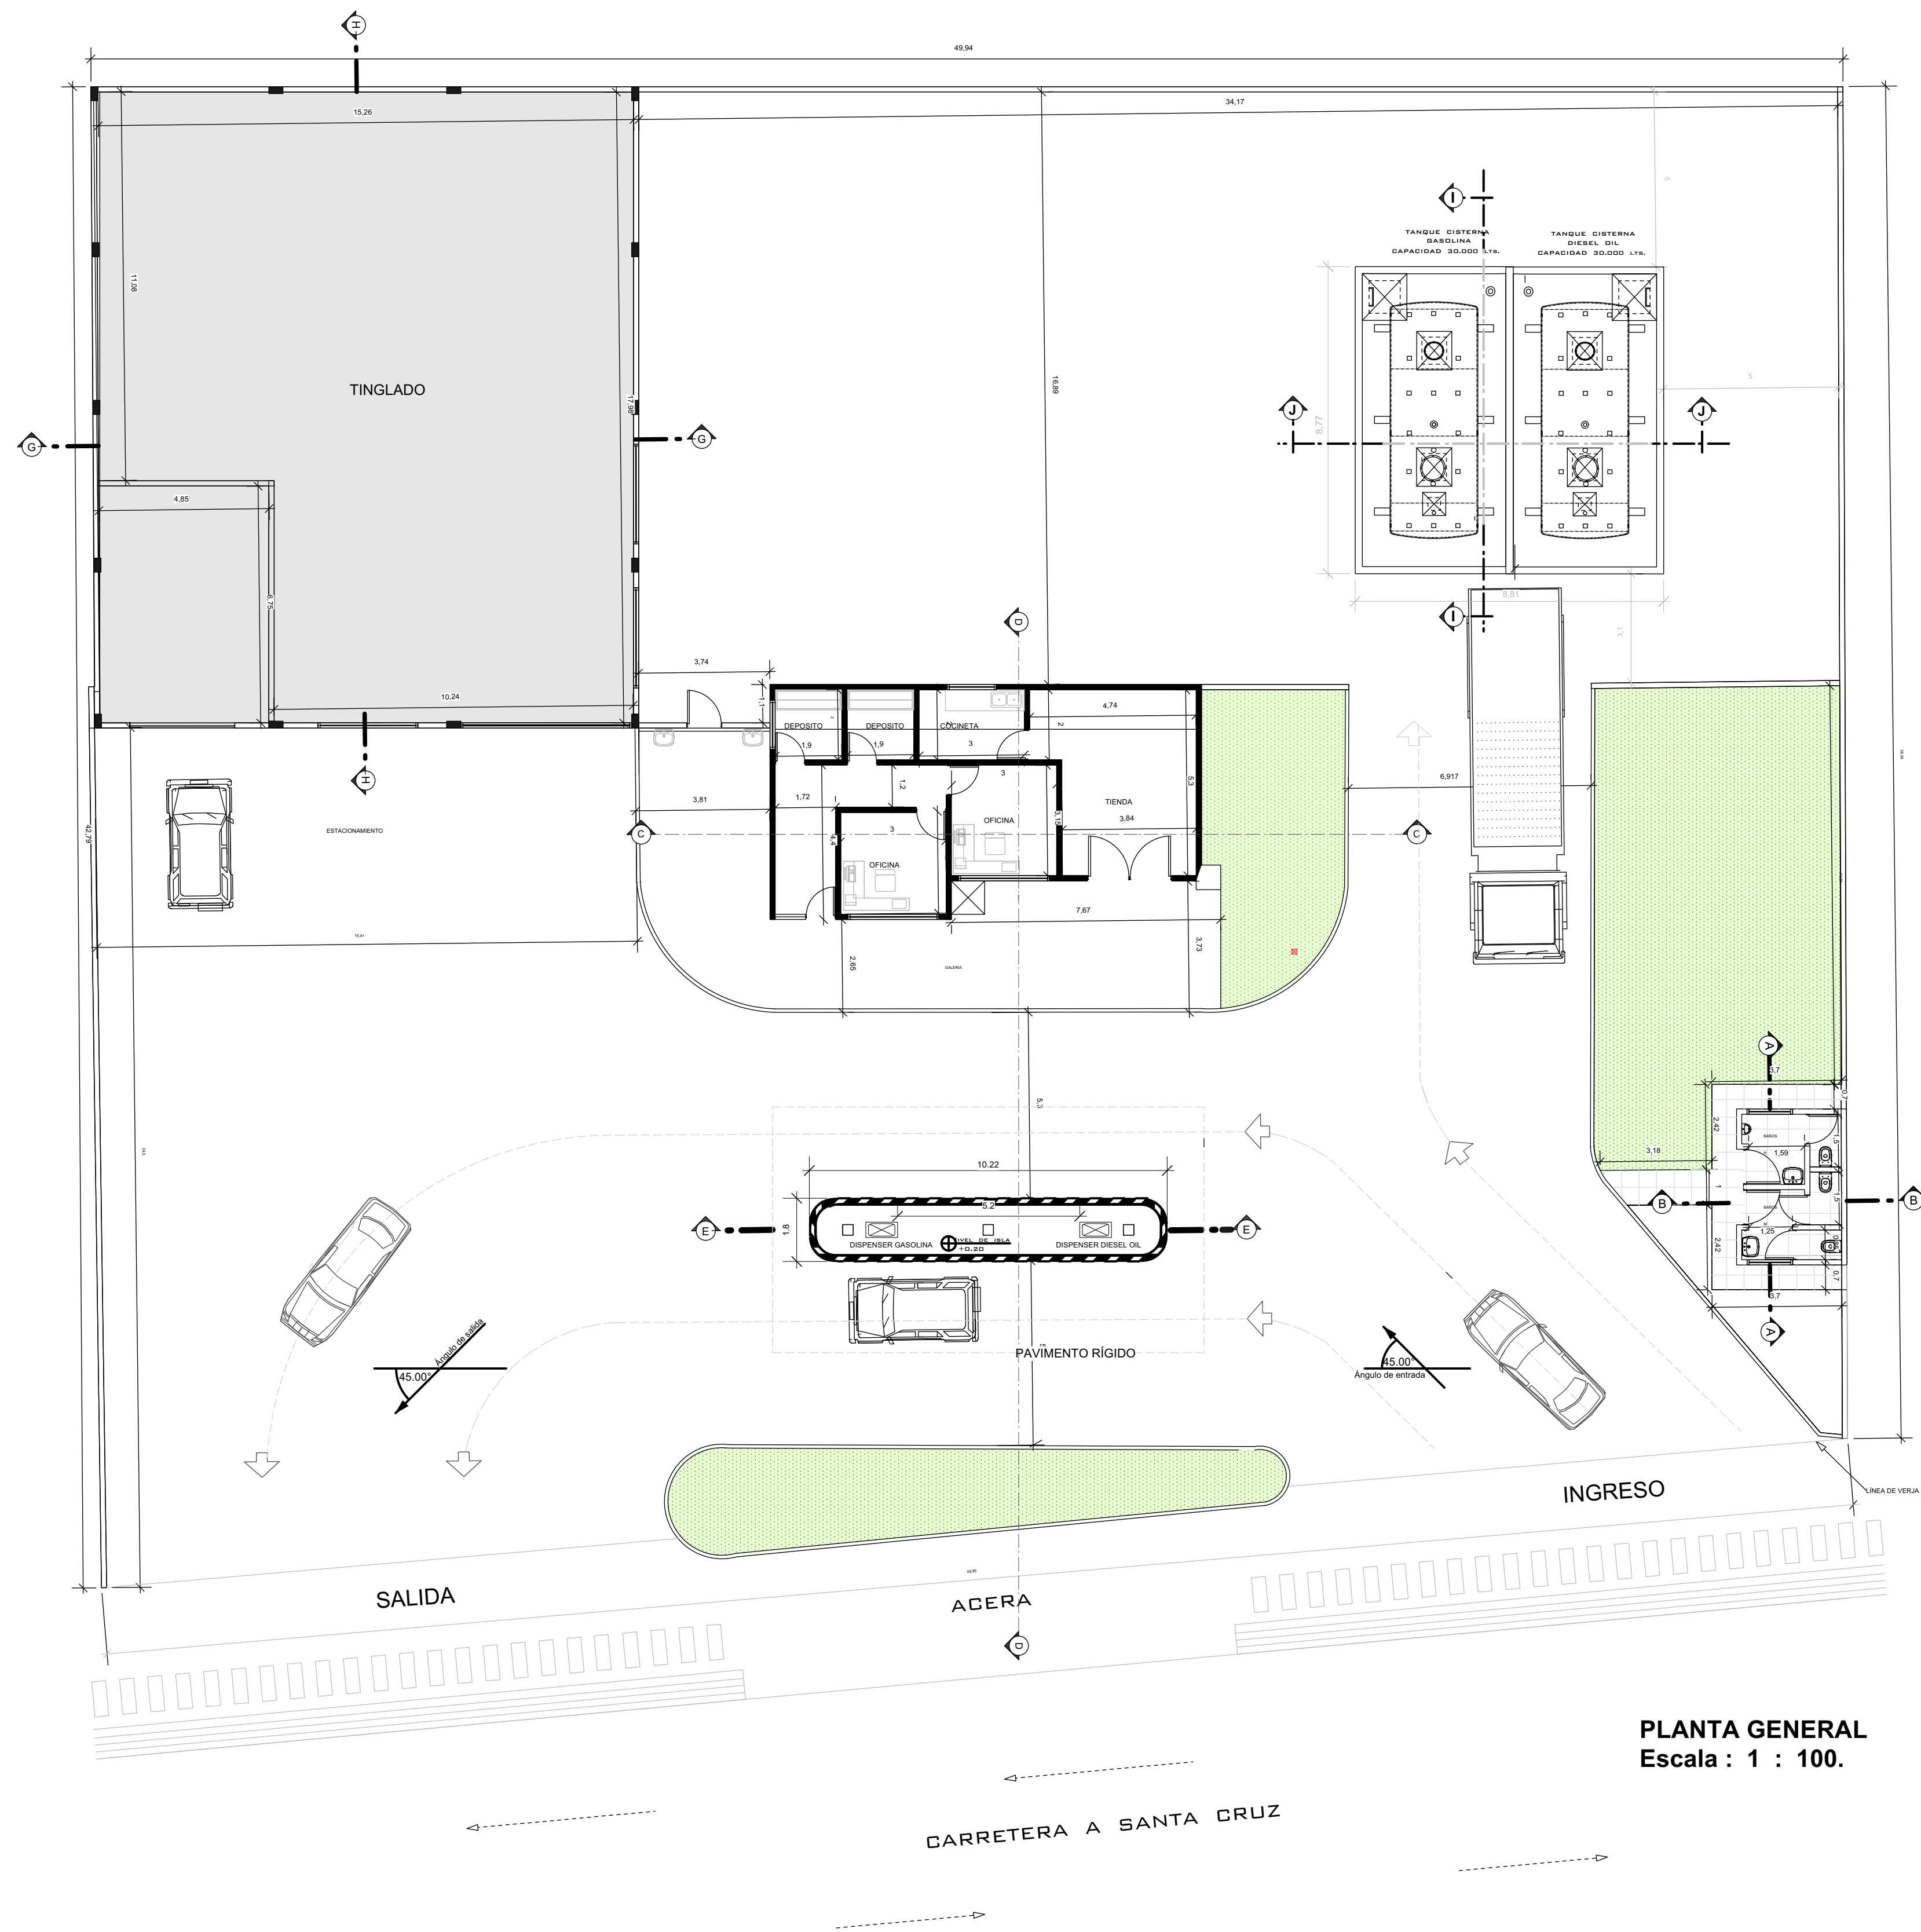


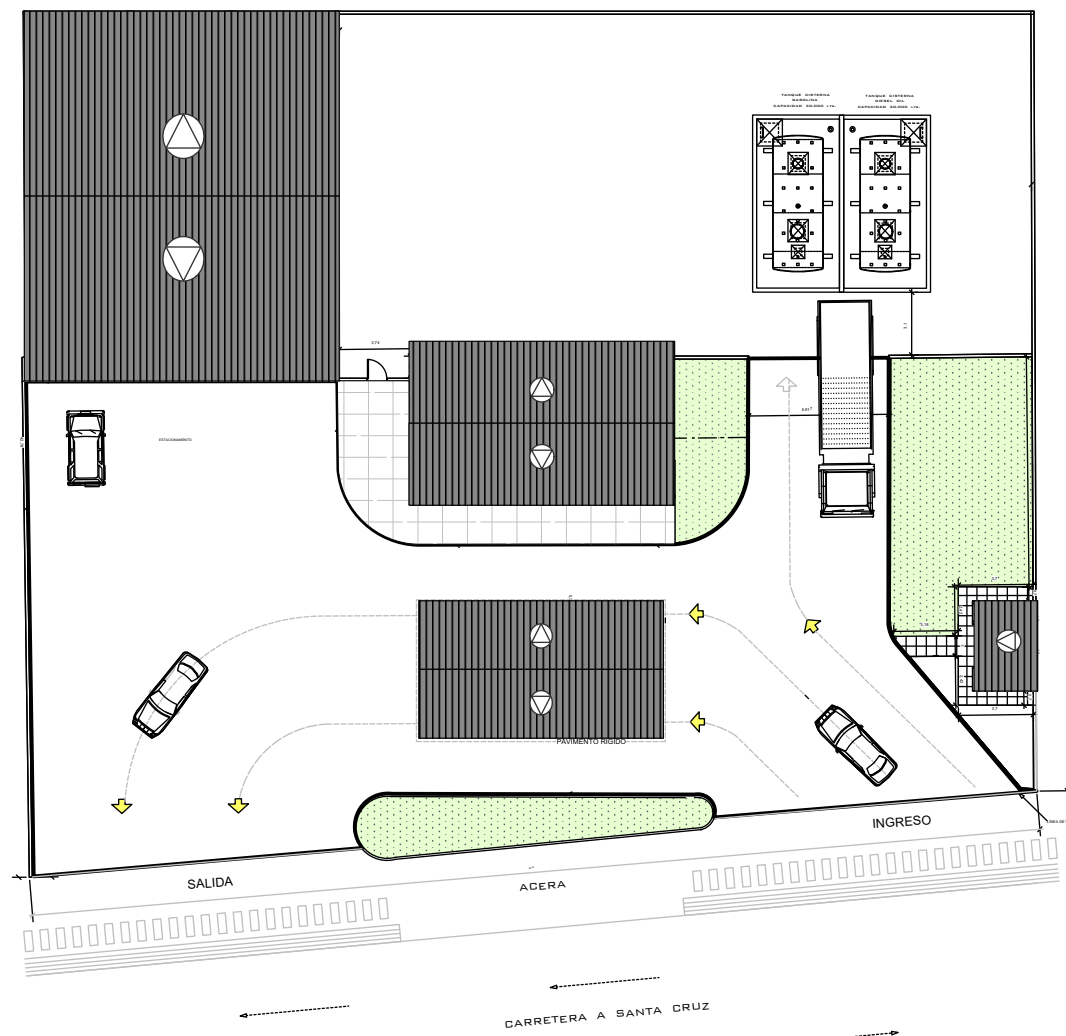

PLANTA GENERAL
Escala : 1 : 100.

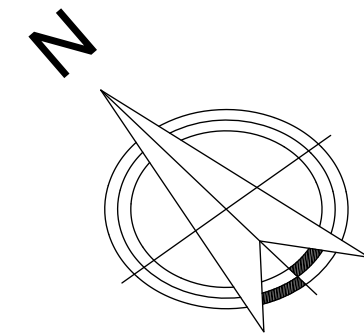

PLANIMETRIA
Escala : 1 : 300.

ZONA :NORESTE	MANZ. :270	REG. CATASTRAL
U.V. : 17	LOTE :	
OBRA: ESTACION DE SERVICIO MONTESCLAROS R.L.		
PROPIETARIO:COOPERATIVA DE SERVICIOS PUBLICOS MONTES CLAROS "COSMON R.L."		
DOMICILIO: CARRETERA A SANTA CRUZ KM 1 BARRIO 30 DE MARZO VALLEGRANDE - SANTA CRUZ		
SUPERFICIE DE TERRENO :		2112.50m2
SUPERFICIE A CONSTRUIR:		78.75m2
SUPERFICIE CUBIERTA:		485.94m2
UBICACION	PROPIETARIO : COOPERATIVA DE SERVICIOS PUBLICOS MONTES CLAROS R.L.	
	PROYECTISTA :	
	DIRECTOR TÉCNICO :	
	CONSTRUCTOR :	
OBSERVACIONES: PROYECTO ARQUITECTONICO "PLANTA Y PLANIMETRIA"		LÁMINA 1/3
MONTES CLAROS "COSMON R.L."	MONTES CLAROS "COSMON R.L."	MONTES CLAROS "COSMON R.L."