




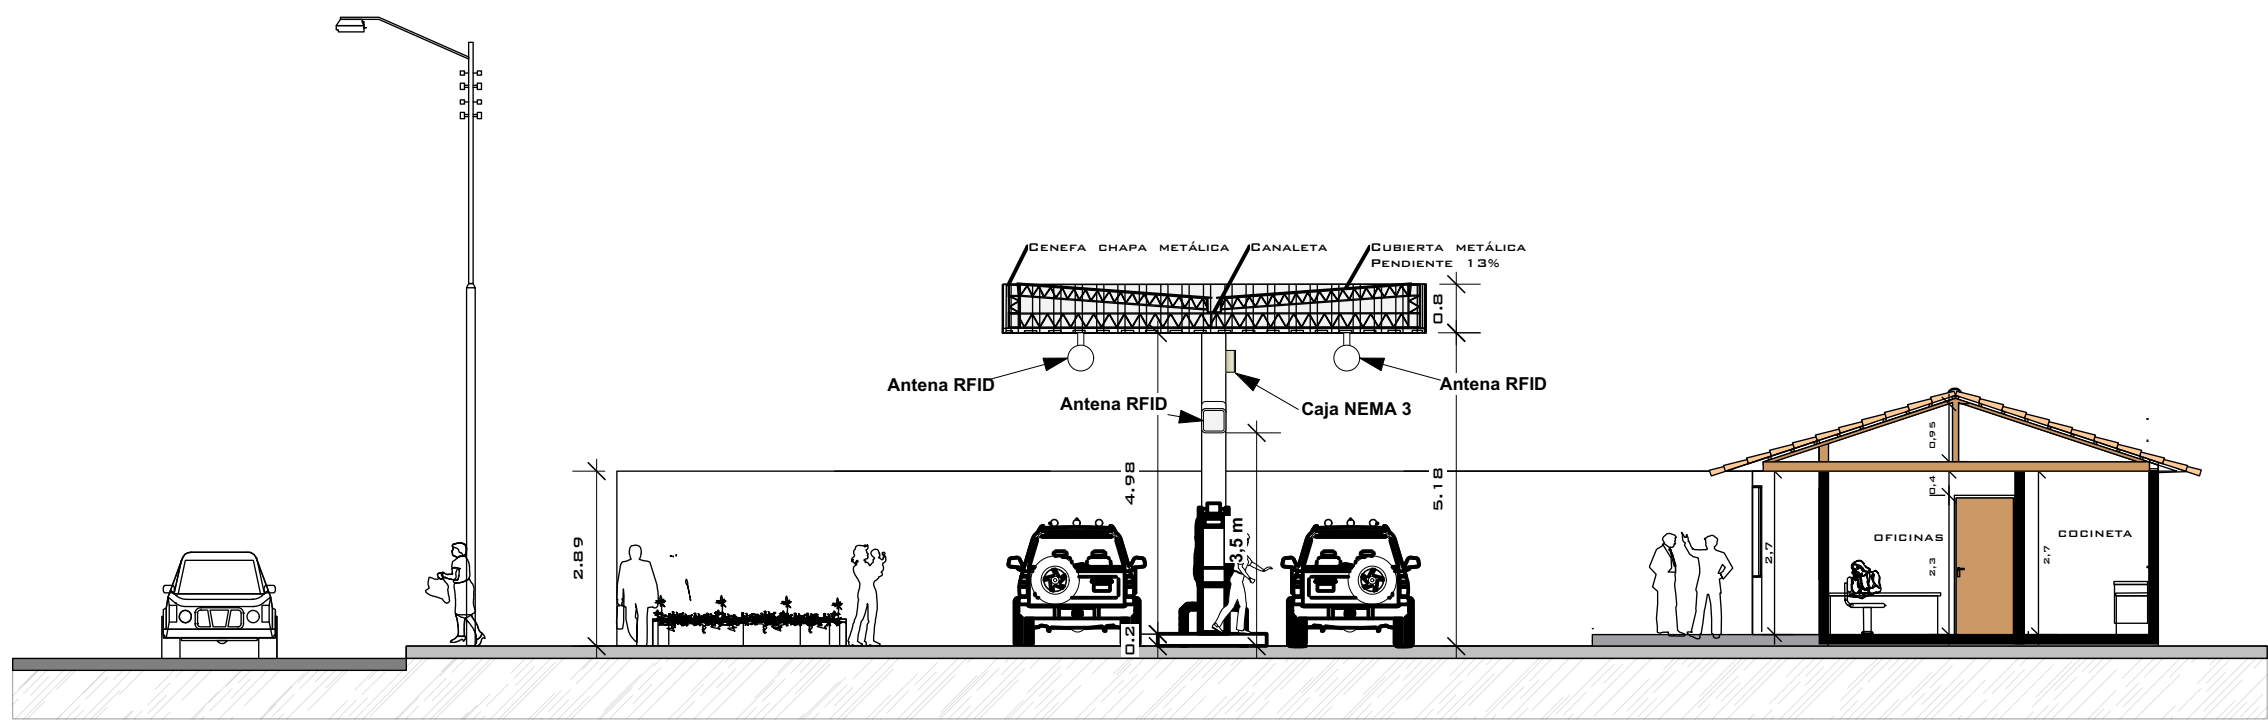

CORTE D-D ESC.1:100

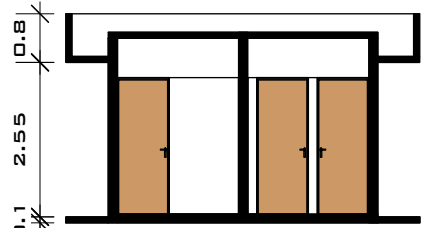


CORTE A-A
ESC.1:100

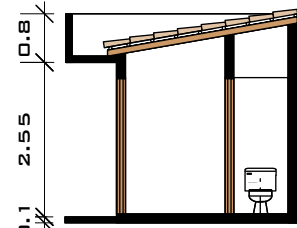


CORTE B-B
ESC.1:100




CORTE C-C ESC.1:100

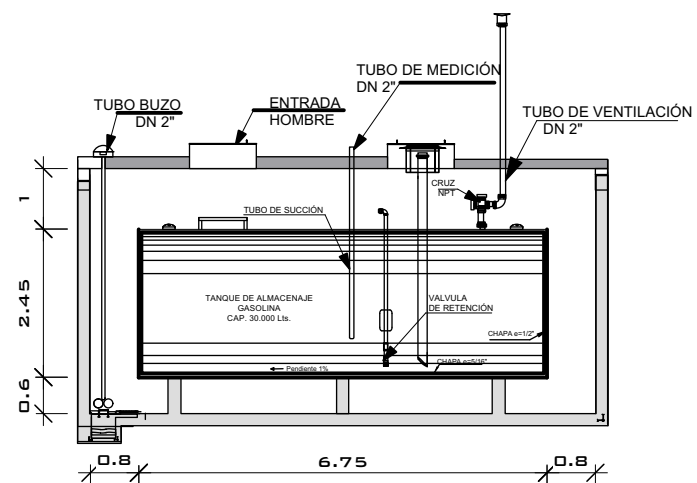


CORTE I-I ESC.1:100

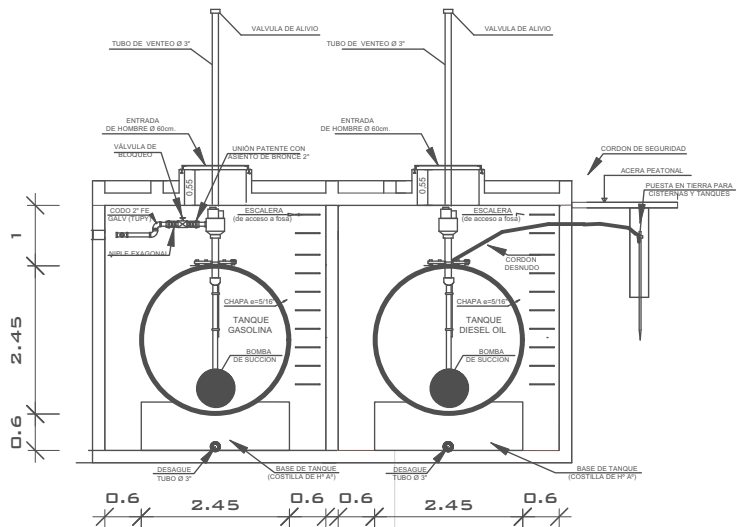


CORTE J-J ESC.1:100

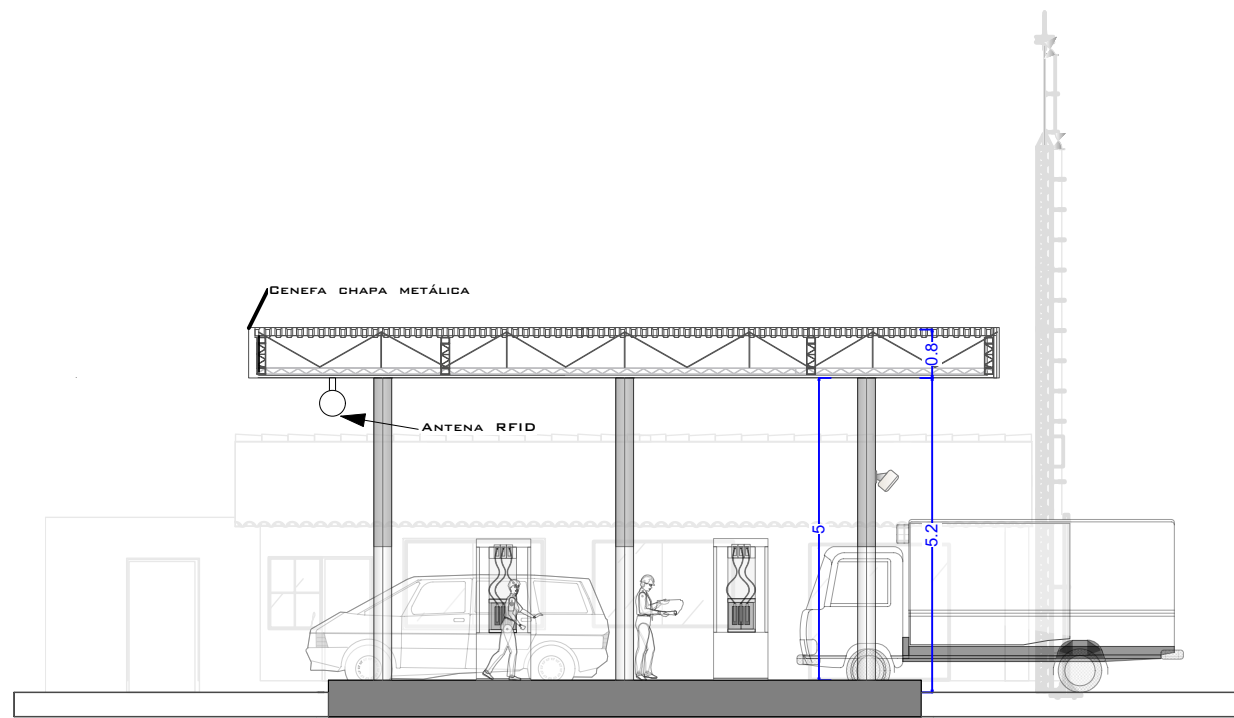

CORTE E-E
ESC.1:100

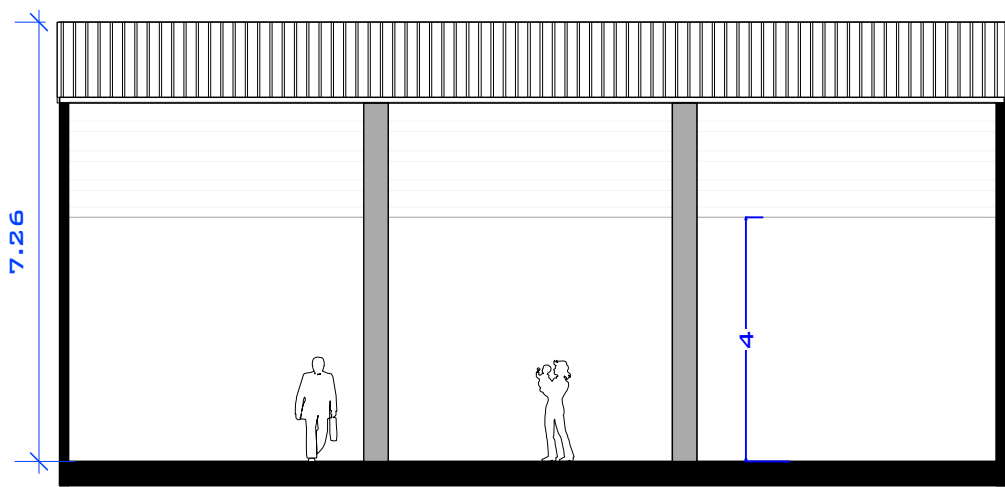

CORTE G-G
ESC.1:100

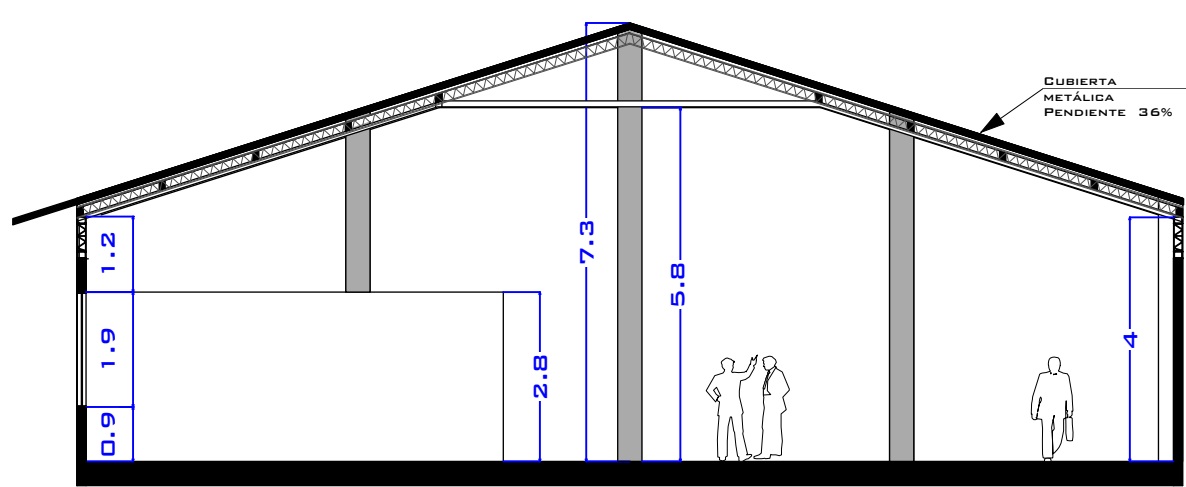

CORTE H-H
ESC.1:100

ZONA :NORESTE	MANZ. :270	REG. CATASTRAL
U.V. : 17	LOTE :	
OBRA: ESTACION DE SERVICIO MONTESCLAROS R.L.		
PROPIETARIO:COOPERATIVA DE SERVICIOS PUBLICOS MONTES CLAROS "COSMON R.L."		
DOMICILIO: CARRETERA A SANTA CRUZ KM 1 BARRIO 30 DE MARZO VALLEGRANDE - SANTA CRUZ		
SUPERFICIE DE TERRENO :		2112.50M2
SUPERFICIE A CONSTRUIR:		78.75M2
SUPERFICIE CUBIERTA:		485.94M2
UBICACION	PROPIETARIO : COOPERATIVA DE SERVICIOS PUBLICOS MONTES CLAROS RL.	
	PROYECTISTA :	
	DIRECTOR TÉCNICO :	
	CONSTRUCTOR :	
OBSERVACIONES: PROYECTO ARQUITECTONICO "CORTES"		LÁMINA 3/3
MONTES CLAROS "COSMON R.L." MONTES CLAROS "COSMON R.L." MONTES CLAROS "COSMON R.L."		