
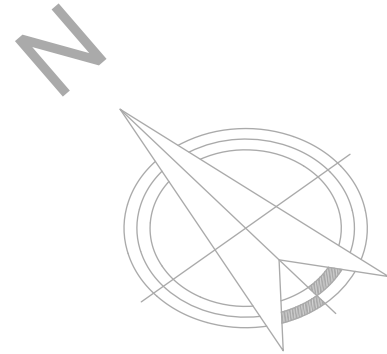


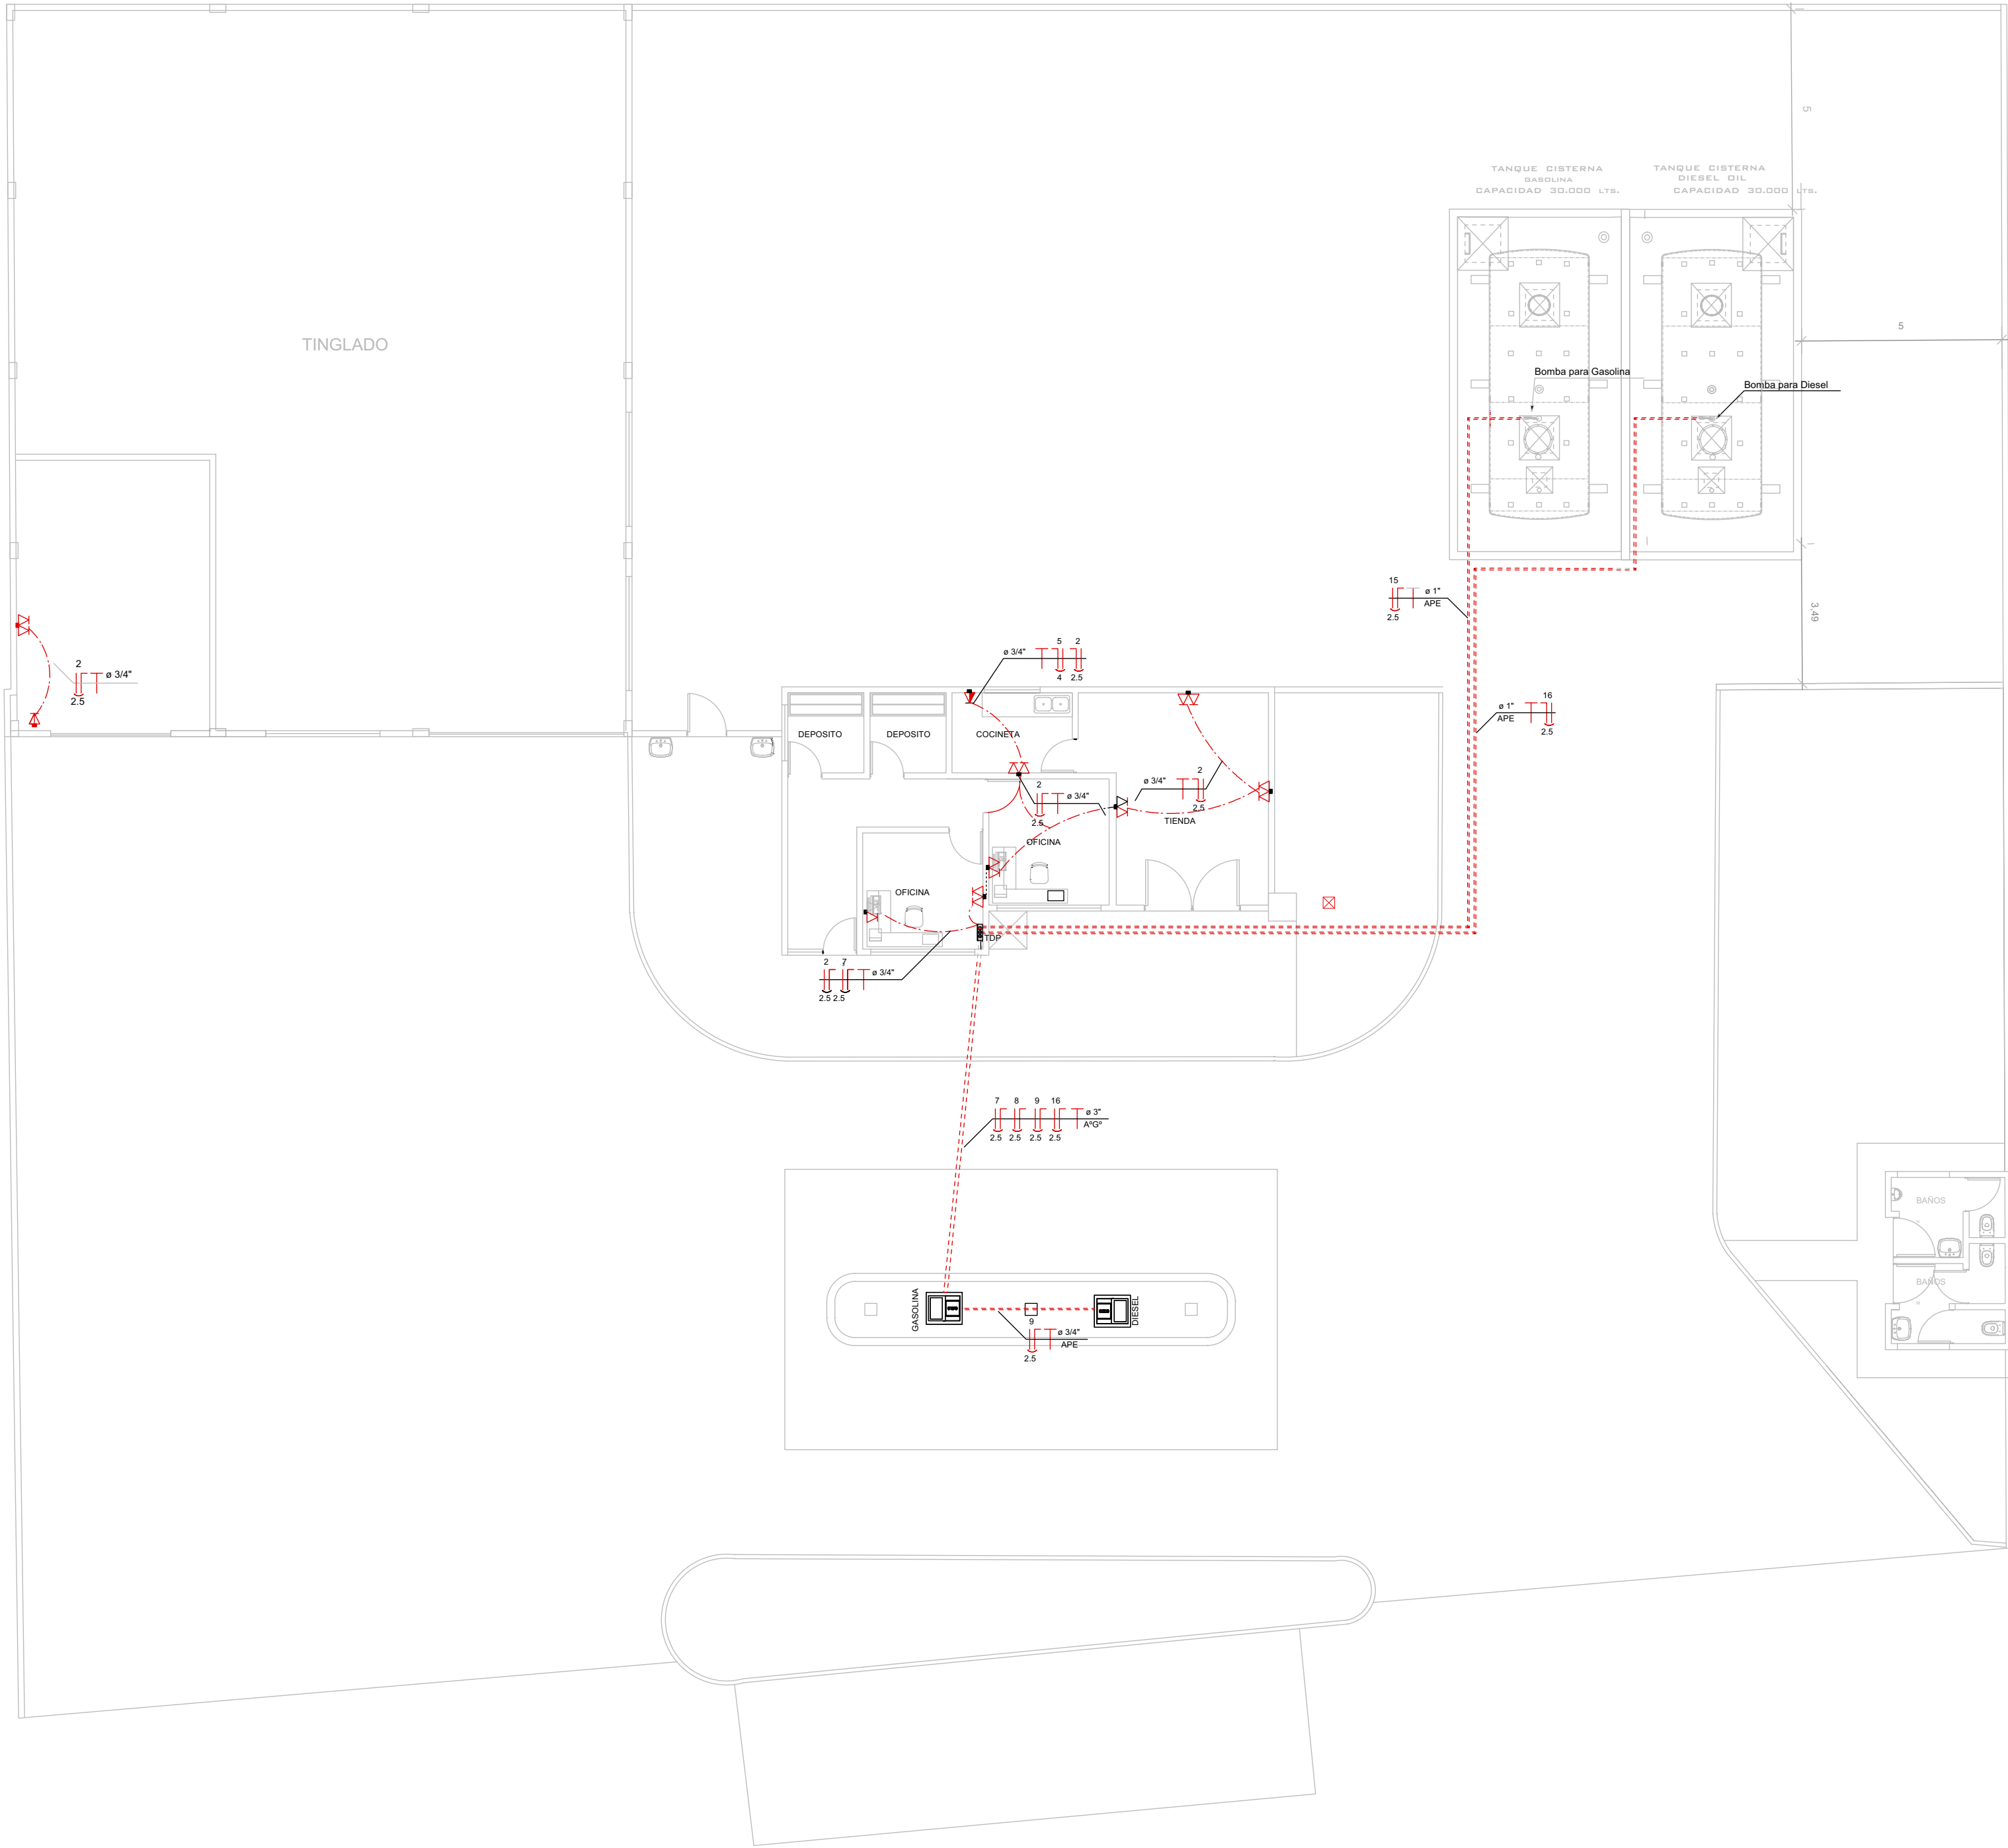

SIMBOLOGIA INSTALACIONES ELECTRICAS TOMACORRIENTES	
	Caja de Paso (100x7) cm
	Tomacorriente Simple 2P + T a 0.30 m de piso acotado
	Tomacorriente Simple 2P + T a 1.20 m de piso acotado
	Tomacorriente Simple 2P + T a 2.00 m de piso acotado
	Toma de Fuerza a 1.20 m de piso acotado
	Tomacorriente doble 2P + T a 0.30 m de piso acotado
	Tomacorriente doble 2P + T a 1.20 m de piso acotado
	Electroducto de a 3/4" embutido en losa. Conductores: fase, neutro y tierra de 2.5 mm2. Circuito "11."
	Electroducto de a 3/4" embutido en pared. Conductores: fase, neutro y tierra de 2.5 mm2. Circuito "11."
	Electroducto de a 3/4" embutido en piso. Conductores: fase, neutro y tierra de 2.5 mm2. Circuito "11."

ZONA :NORESTE	MANZ. :270	REG. CATASTRAL
U.V. : 17	LOTE :	
OBRA: ESTACION DE SERVICIO MONTESCLAROS R.L.		
PROPIETARIO: COOPERATIVA DE SERVICIOS PUBLICOS MONTES CLAROS "COSMON R.L."		
DOMICILIO: CARRETERA A SANTA CRUZ KM 1 BARRIO 30 DE MARZO VALLEGRANDE - SANTA CRUZ		
SUPERFICIE DE TERRENO :		2112.50M2
SUPERFICIE A CONSTRUIR:		459.26M2
SUPERFICIE CUBIERTA:		485.94M2
UBICACION	PROPIETARIO : COOPERATIVA DE SERVICIOS PUBLICOS MONTES CLAROS RL.	
	PROYECTISTA :	
	DIRECTOR TÉCNICO :	
	CONSTRUCTOR :	
OBSERVACIONES: PROYECTO ELECTRICO "CIRCUITO DE TOMACORRIENTES"		LÁMINA 2/7
MONTES CLAROS "COSMON R.L." MONTES CLAROS "COSMON R.L." MONTES CLAROS "COSMON R.L."		