


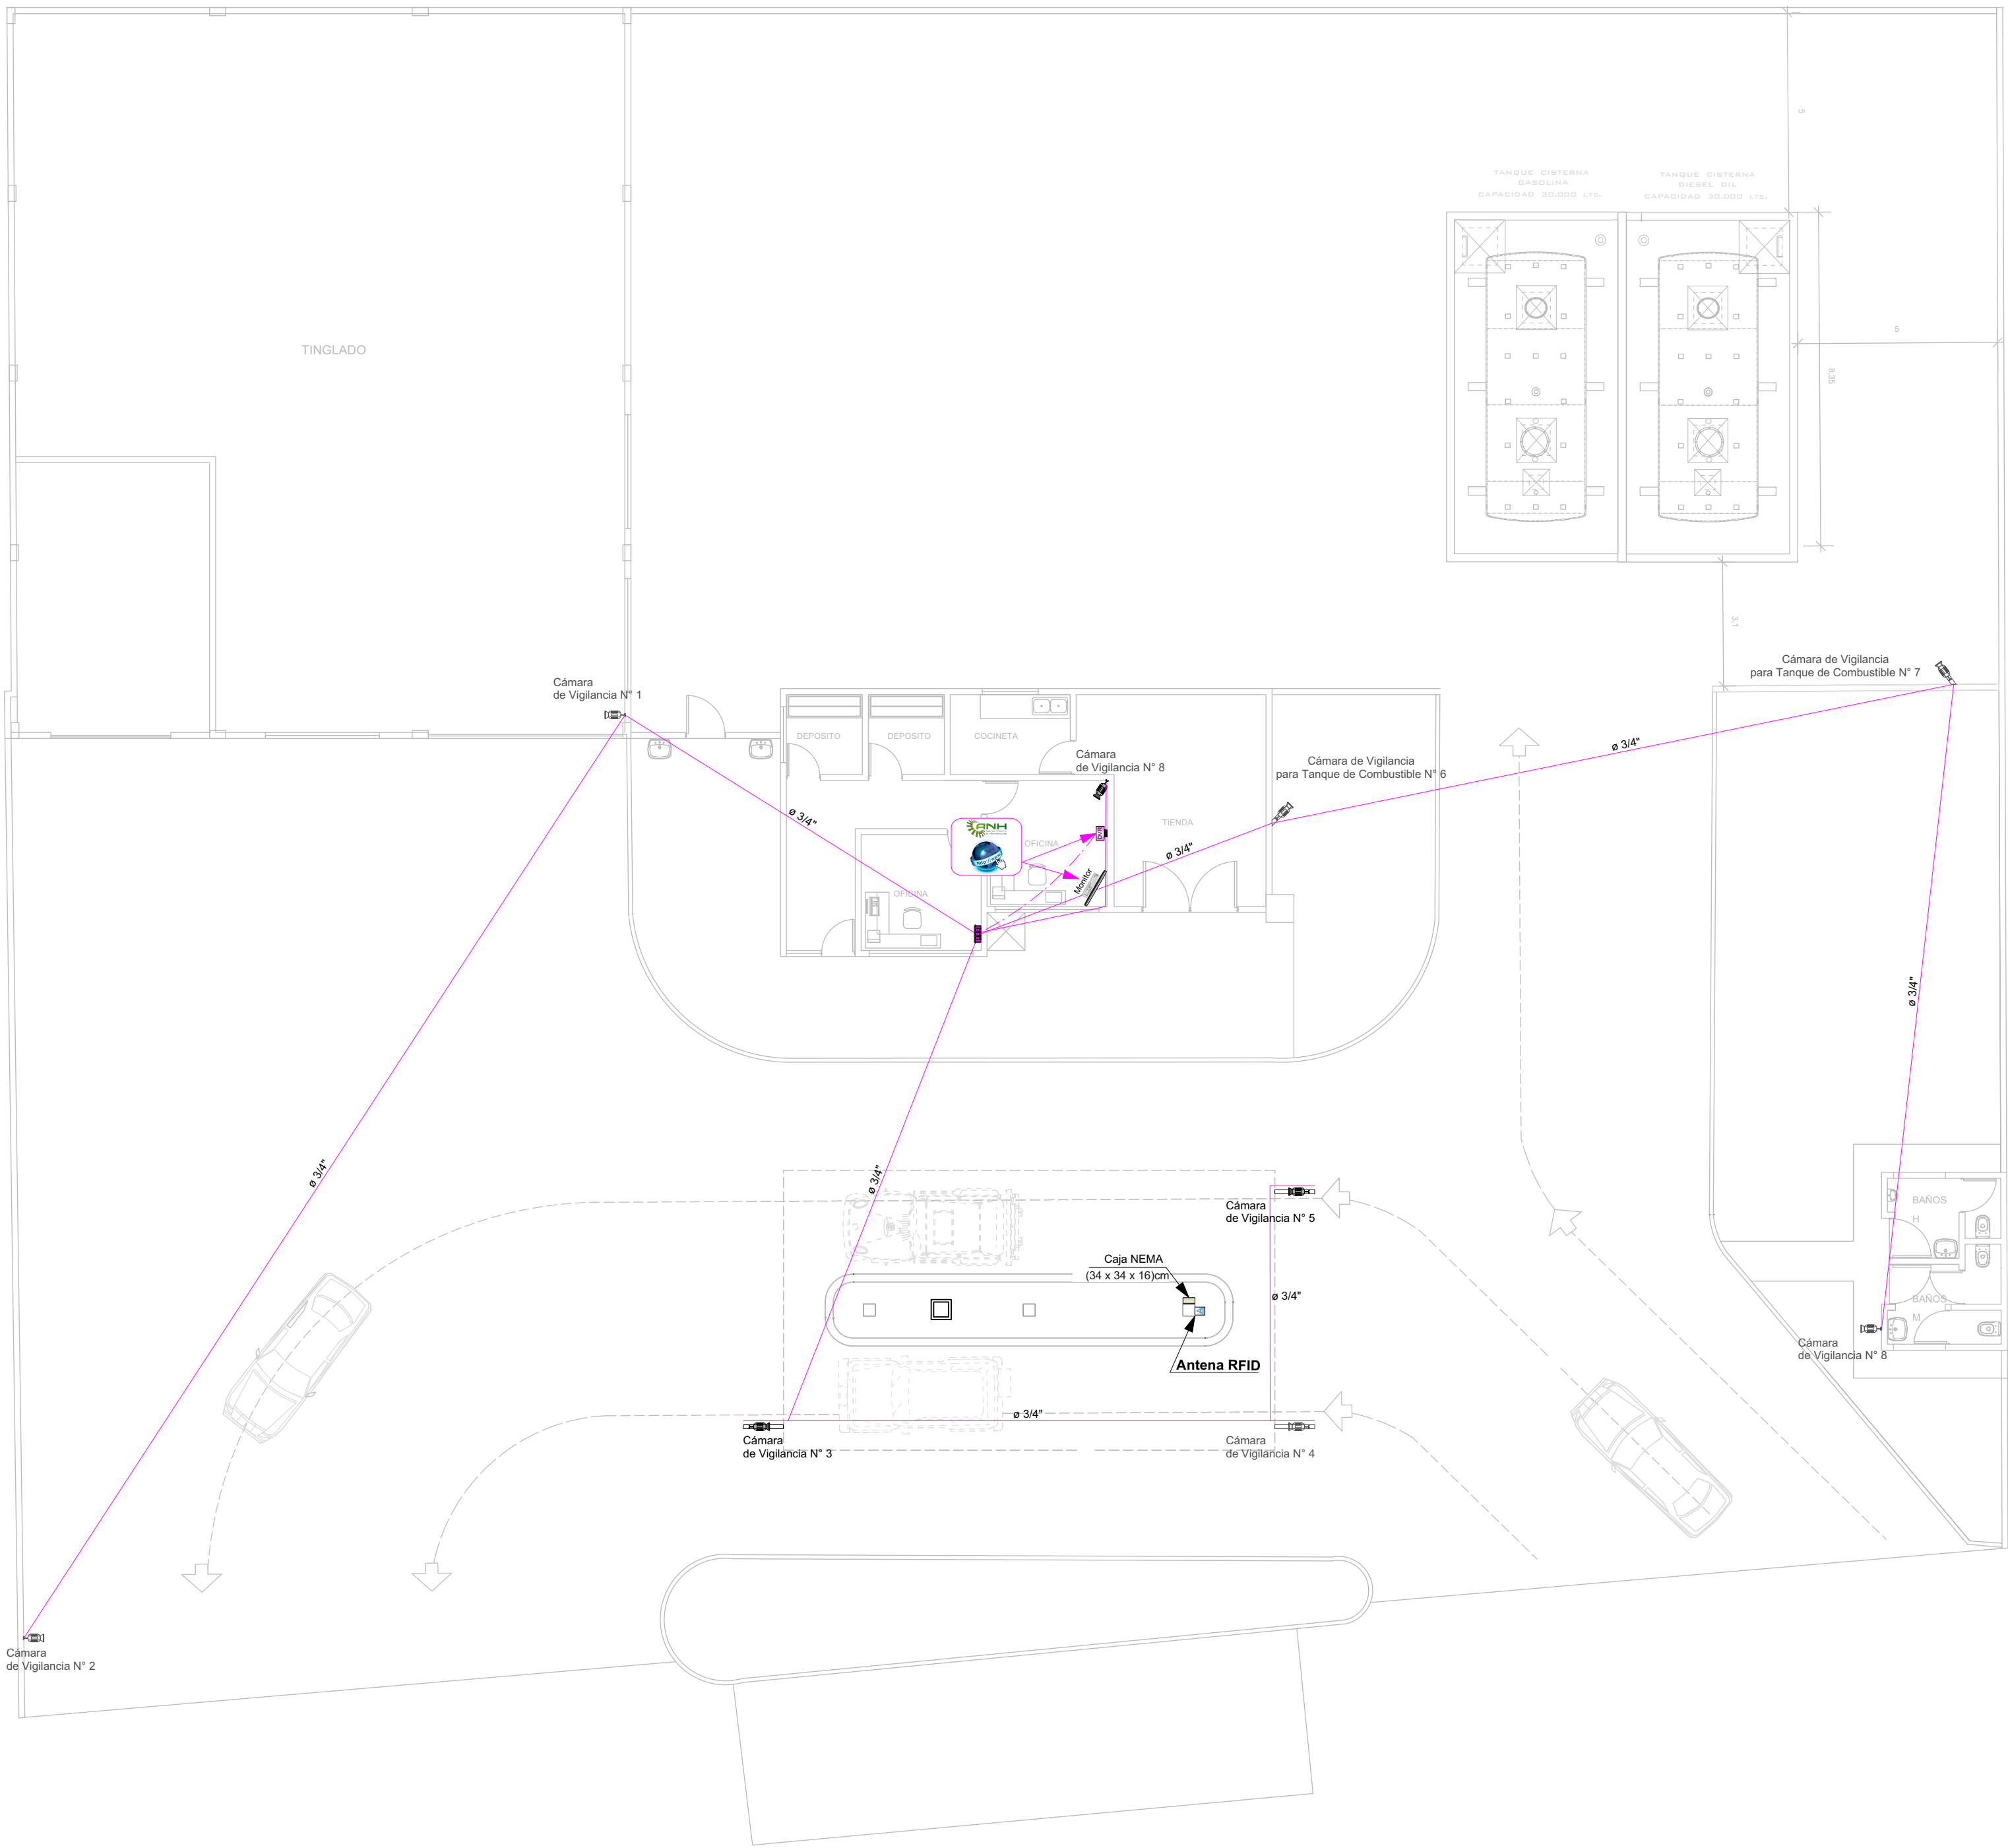

SIMBOLOGÍA	
CÁMARAS DE VIGILANCIA	
	PC - Monitor
	CÁMARA DE VIGILANCIA FULL De 36 LED Infrarrojo - 0 Lux. Objetivo de 4.0 mm. PAL, SDI Intran, Alarma Intran 30m. Alta Definición, AGC y BLK Automático. Para uso al día y noche.
	DVR - GRAVACIÓN DIGITAL Grabación Independiente, 16 Entradas de Video; Audio, 4 Canales de entrada - 2 Canales de salida; Programación PTZ.
	Agencia Nacional de Hidrocarburos
	Internet
	Ducto de PVC de ø 3/4" embudido en losa y/o en techo.
	Ducto de PVC de ø 3/4" embudido en pared.
	Ducto de PVC de ø 3/4" embudido en piso.
SIMBOLOGÍA	
INSTALACIONES TELEFÓNICAS	
	Tablero Principal (20 x 20 x 10) cm
	Tablero Secundario (20 x 20 x 10) cm
	Punto de Teléfono a 0.30 m.
	Punto Intercomunicador a 1.50 m.
	Electroduto de ø 3/4" embudido en losa. Cable Telefónico de 2 pares.
	Electroduto de ø 3/4" embudido en pared. Cable Telefónico de 2 pares.
	Electroduto de ø 3/4" embudido en piso. Cable Telefónico de 2 pares.

ZONA : NORESTE	MANZ. : 270	REG. CATASTRAL
U.V. : 17	LOTE :	
OBRA:	ESTACION DE SERVICIO MONTESCLAROS R.L.	
PROPIETARIO:	COOPERATIVA DE SERVICIOS PUBLICOS MONTES CLAROS "COSMON R.L."	
DOMICILIO:	CARRETERA A SANTA CRUZ KM 1 BARRIO 30 DE MARZO VALLEGRANDE - SANTA CRUZ	
SUPERFICIE DE TERRENO :	2112.50m2	
SUPERFICIE A CONSTRUIR:	78.75m2	
SUPERFICIE CUBIERTA:	485.94m2	
UBICACION		
PROPIETARIO :	COOPERATIVA DE SERVICIOS PUBLICOS MONTES CLAROS R.L.	
PROYECTISTA :		
DIRECTOR TÉCNICO :		
CONSTRUCTOR :		
OBSERVACIONES:	PROYECTO ELECTRICO "CAMARAS DE VIGILANCIA"	LÁMINA 6/7
MONTES CLAROS "COSMON R.L."	MONTES CLAROS "COSMON R.L."	MONTES CLAROS "COSMON R.L."