
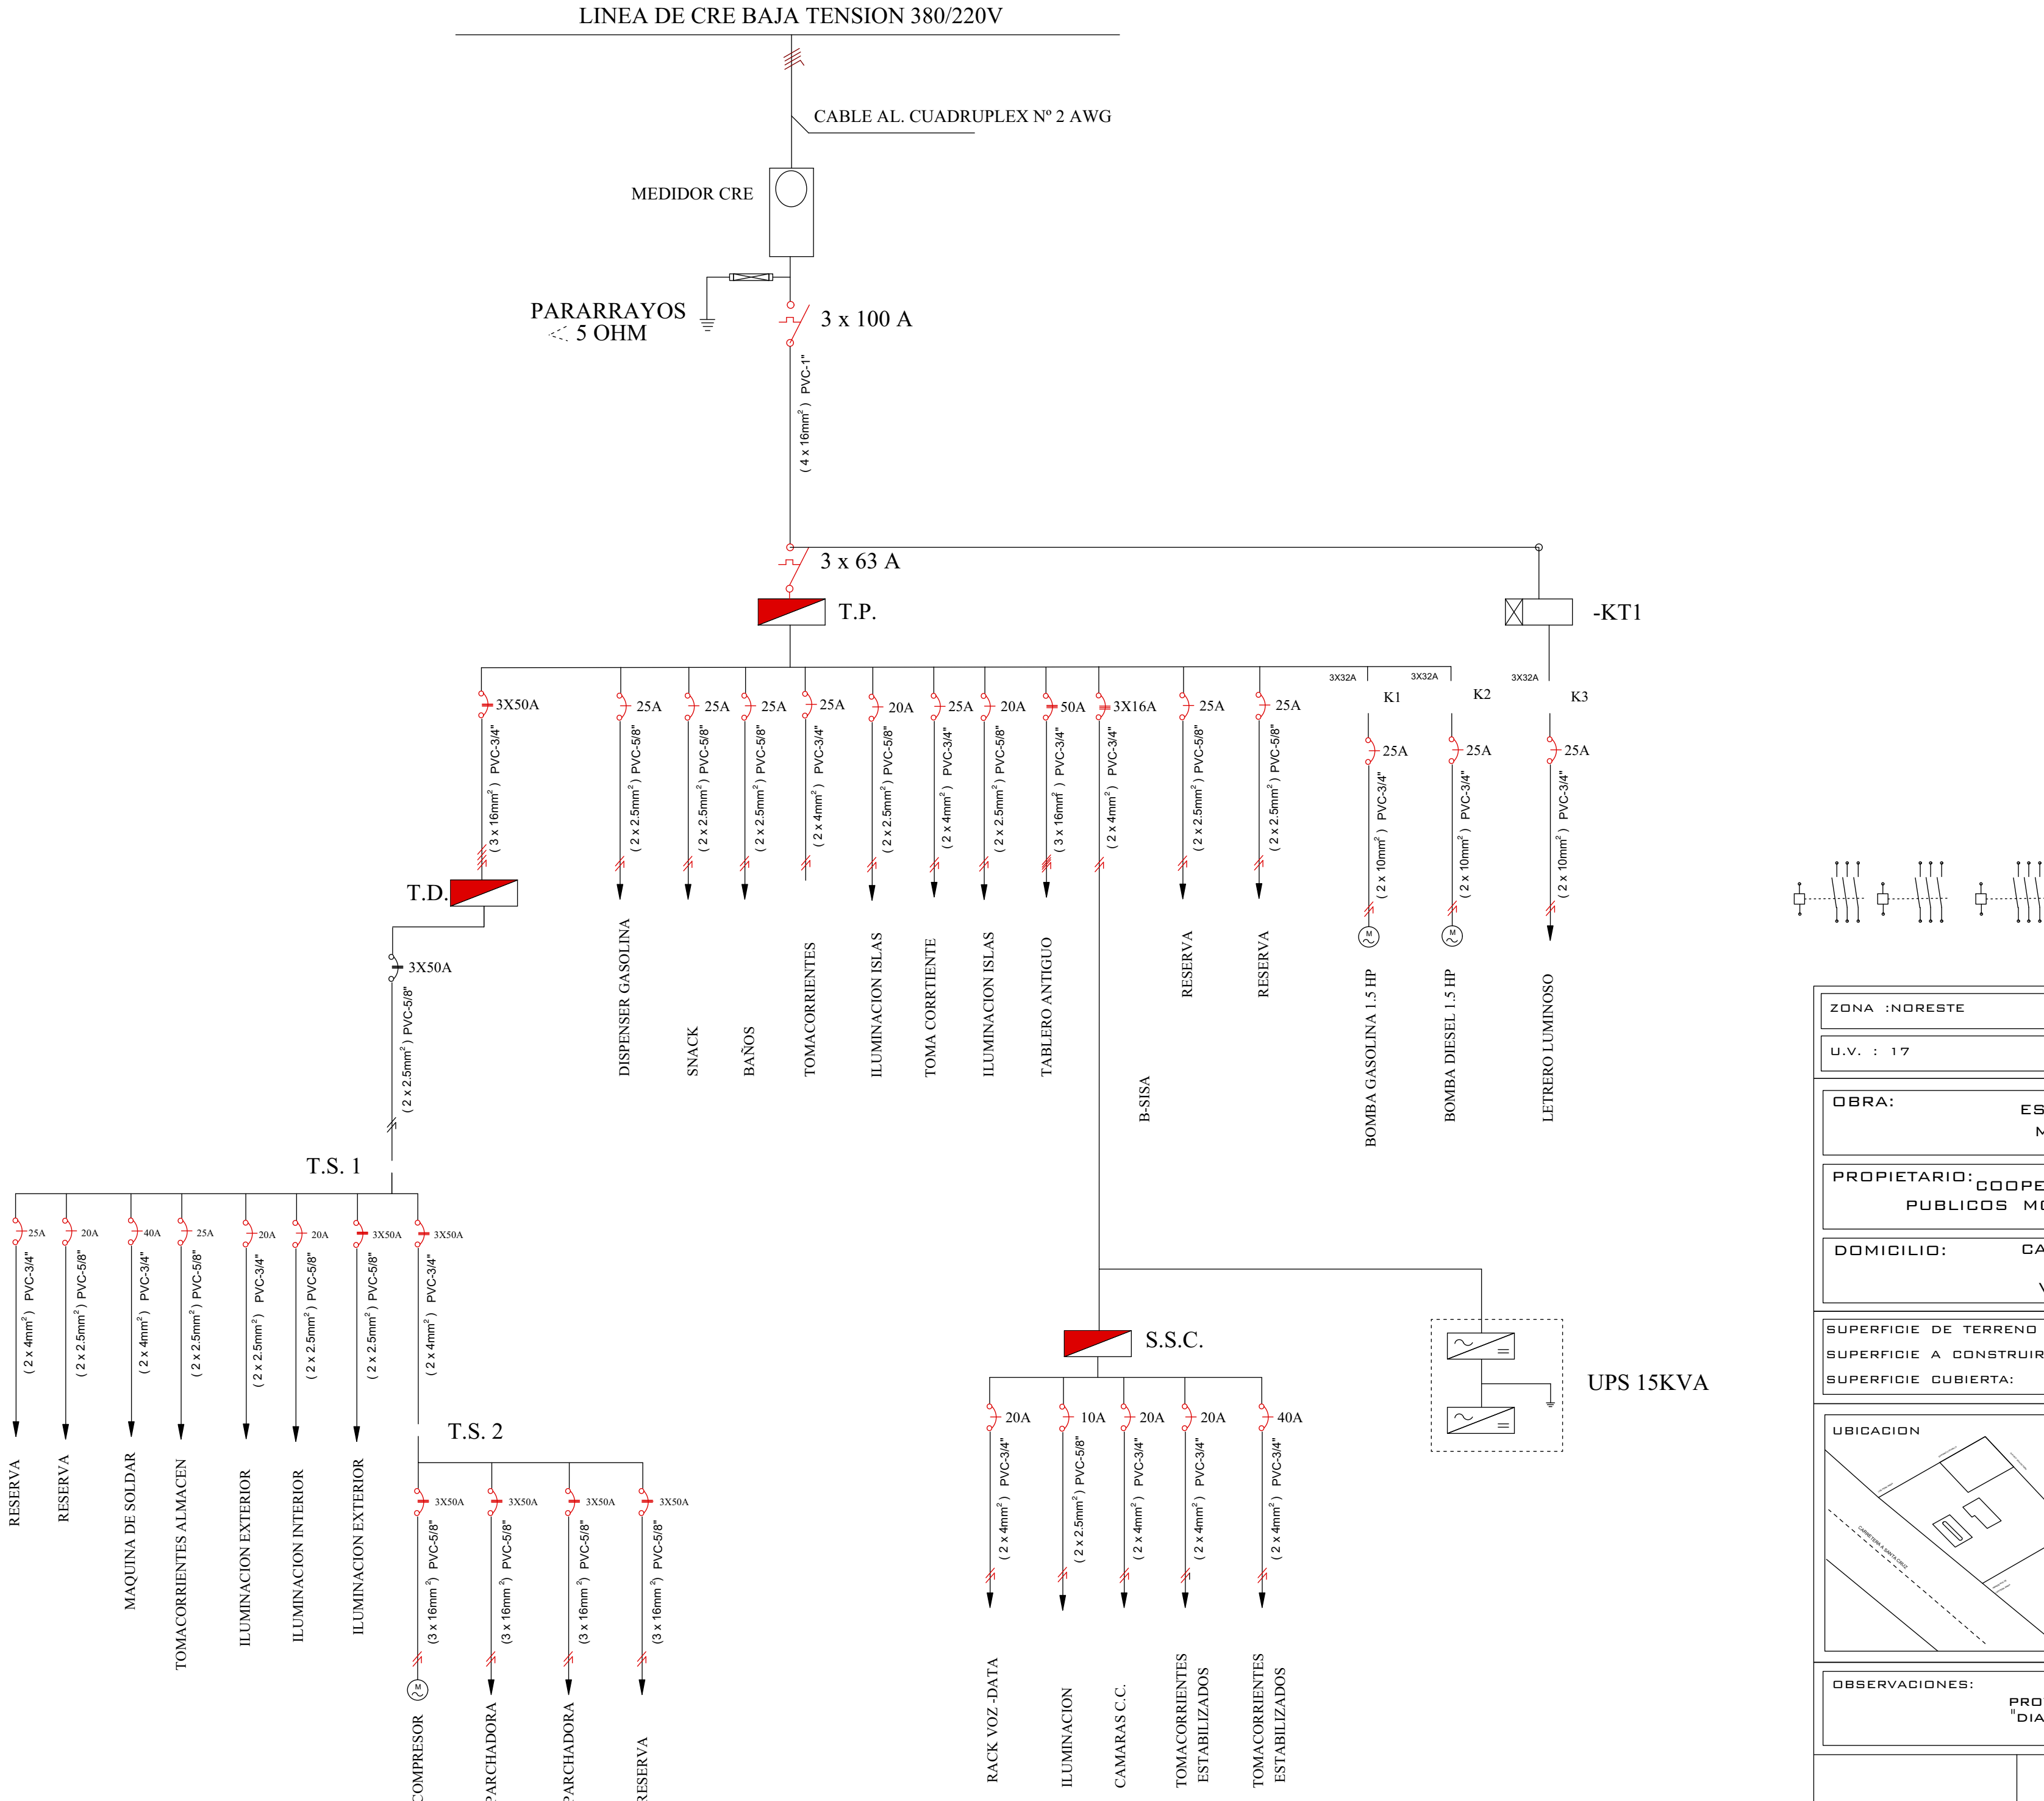


DIAGRAMA UNIFILAR ELECTRICO

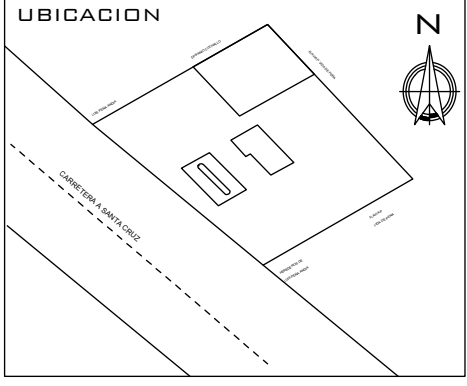

ZONA :NORESTE		MANZ. :270		REG. CATASTRAL	
U.V. : 17		LOTE :			
OBRA: ESTACION DE SERVICIO MONTESCLAROS R.L.					
PROPIETARIO: COOPERATIVA DE SERVICIOS PUBLICOS MONTES CLAROS "COSMON R.L."					
DOMICILIO: CARRETERA A SANTA CRUZ KM 1 BARRIO 30 DE MARZO VALLEGRANDE - SANTA CRUZ					
SUPERFICIE DE TERRENO :				2112.50M2	
SUPERFICIE A CONSTRUIR:				78.75M2	
SUPERFICIE CUBIERTA:				485.94M2	
UBICACION 			PROPIETARIO : COOPERATIVA DE SERVICIOS PUBLICOS MONTES CLAROS R.L. PROYECTISTA : DIRECTOR TÉCNICO : CONSTRUCTOR :		
OBSERVACIONES: PROYECTO ELECTRICO "DIAGRAMA UNIFILAR"			LÁMINA 7/7		
MONTES CLAROS "COSMON R.L."		MONTES CLAROS "COSMON R.L."		MONTES CLAROS "COSMON R.L."	